


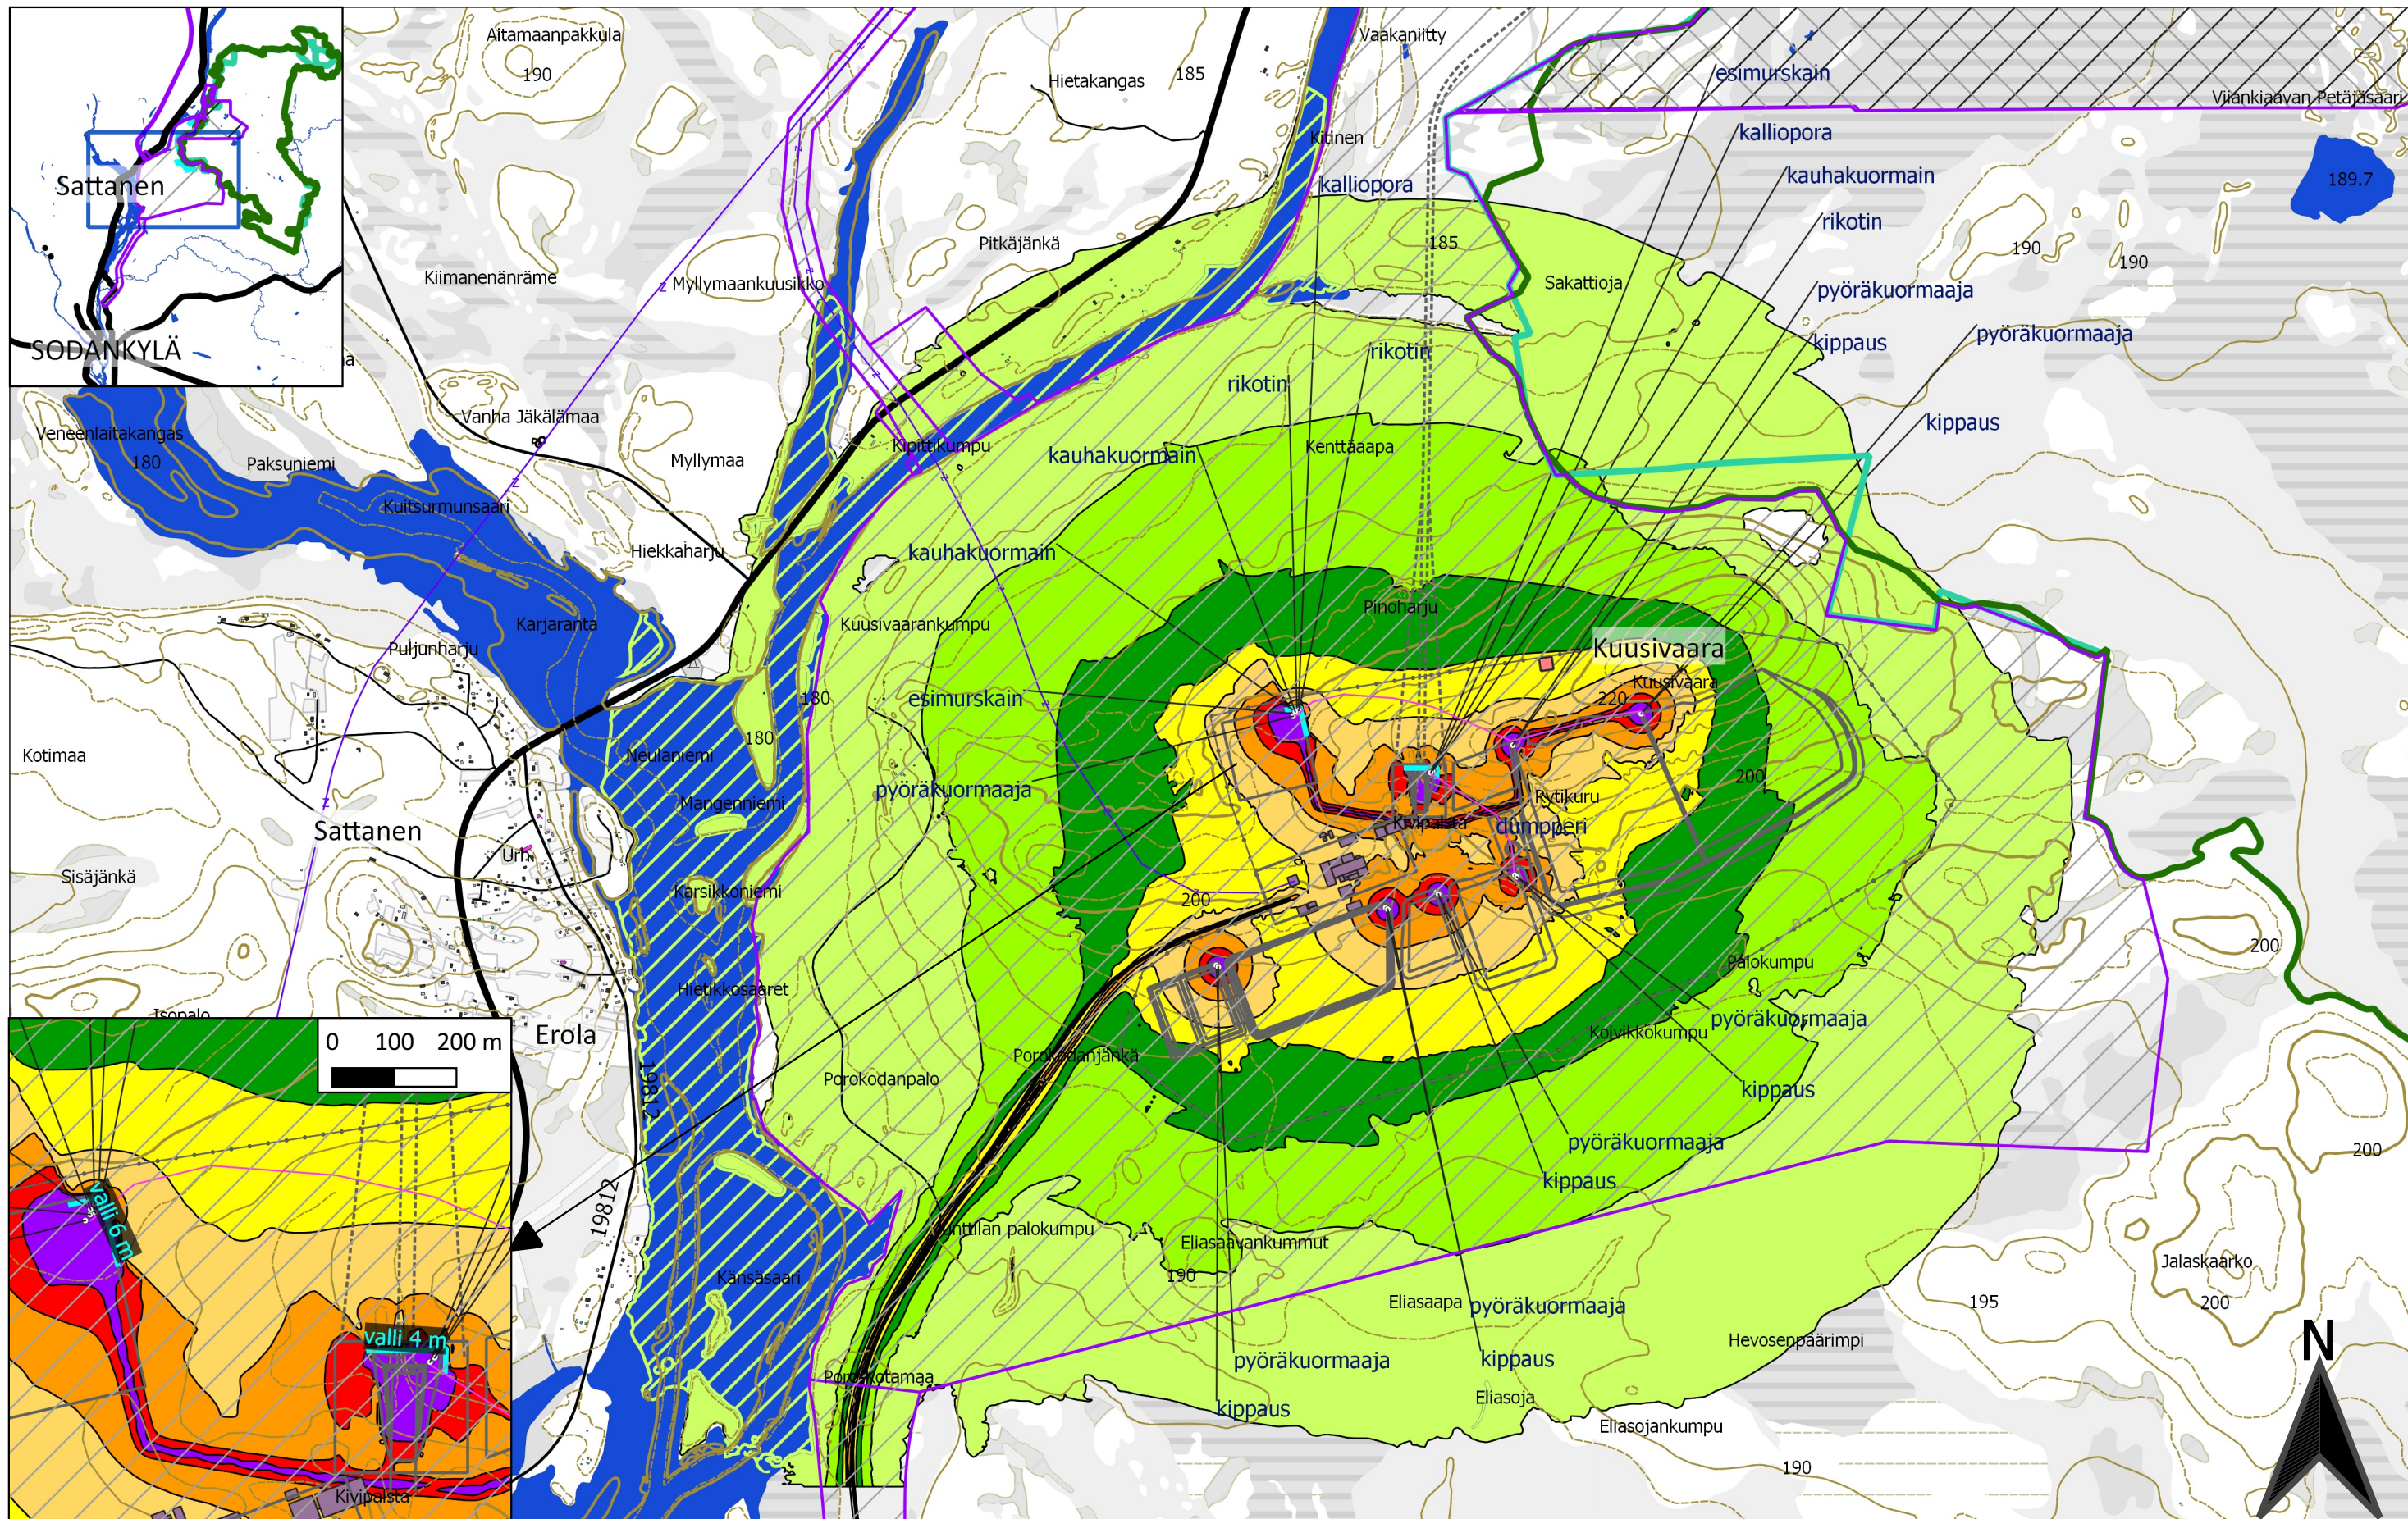

|   |   |   |   |   |
|---|---|---|---|---|
| <p>0 500 1 000 1 500 2 000 m</p> <p>— Soidensuojelualueen raja Hankealueen raja</p> <p>— Natura 2000 -alueen raja</p> <p>Maanalaiset toiminnot</p> <p>Maanpaalliset toiminnot</p> | <p>Asuinrakennus</p> <p>Liike- tai julkinen rakennus</p> <p>Loma-as.</p> <p>Teollinen</p> <p>Kirkollinen</p> <p>Muu</p> <p>Kirkko</p> | <p><b>L<sub>A,eq,7-22</sub> [dB]</b></p> <p>LS-alueen ohje-<br/>arvo ylittyy</p> <p>yleinen<br/>ohjearvo<br/>ylittyy</p> <p>40 &lt; 45</p> <p>45 &lt; 50</p> <p>50 &lt; 55</p> <p>55 &lt; 60</p> <p>60 &lt; 65</p> <p>65 &lt; 70</p> <p>70 &lt; 75</p> <p>75 &lt;</p> | <p><b>FCG</b></p> <p>FCG Suunnittelu ja tekniikka Oy<br/>Osmontie 34, PL 950<br/>00601 Helsinki<br/>puh. 0104090<br/>www.fcg.fi</p> <p>Päiväys 6.11.2020<br/>Suunnittelija Vesa Heiskanen, DI<br/>Hyväksynyt Mauno Aho, insinööri</p> | <p>AA Sakatti Mining Oy<br/>Sakatti YVA, Meluselvitys<br/>VE1a rakennusvaihe,<br/>murskaus alempana ja meluesteet<br/>Päiväajan keskiäänitaso</p> <p>1:25000</p> <p>AKU P34694P002 22</p> |
|---|---|---|---|---|