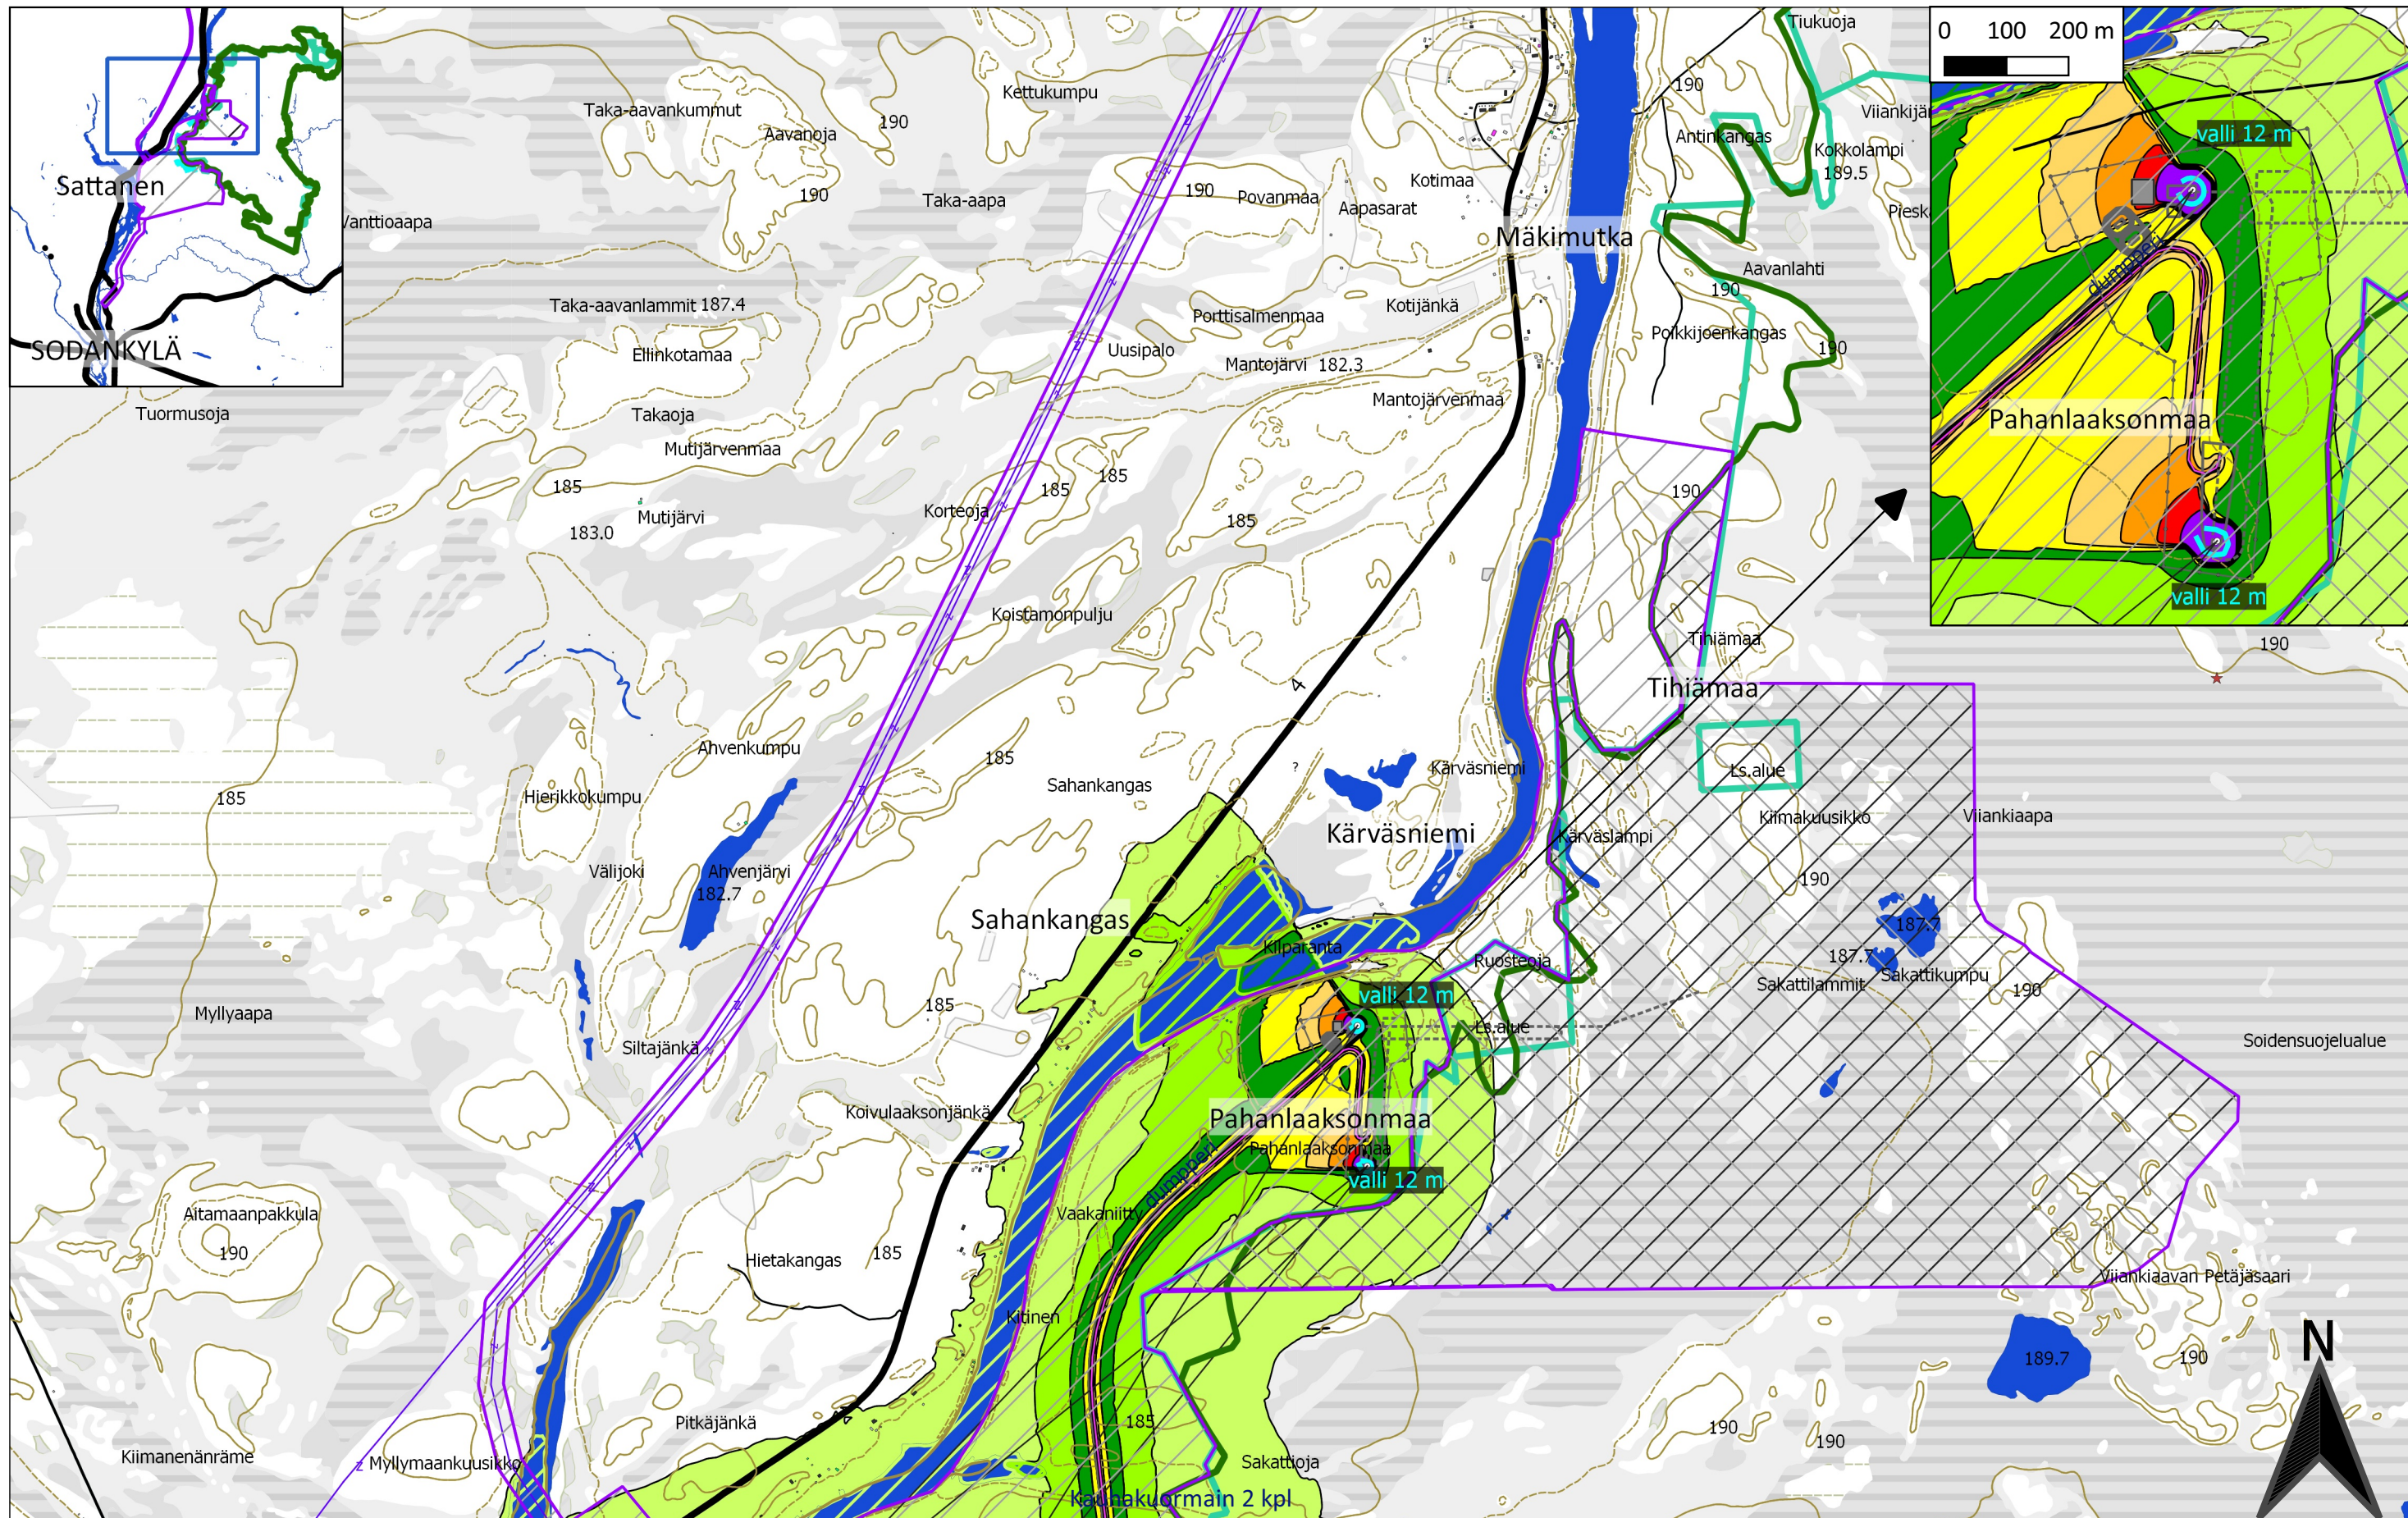


FCG


FCG Suunnittelu ja tekniikka Oy
Osmontie 34, PL 950
00601 Helsinki
puh. 0104090
www.fcg.fi

Päiväys 10.11.2020
Suunnittelija Vesa Heiskanen, DI
Hyväksynyt Mauno Aho, insinööri

AA Sakatti Mining Oy
Sakatti YVA, Meluselvitys
VE2a rakennusvaihe,
murskaus alempana ja meluesteet
Päiväajan keskiäänitaso

1:25000

AKU P34694P002 27 p1/2

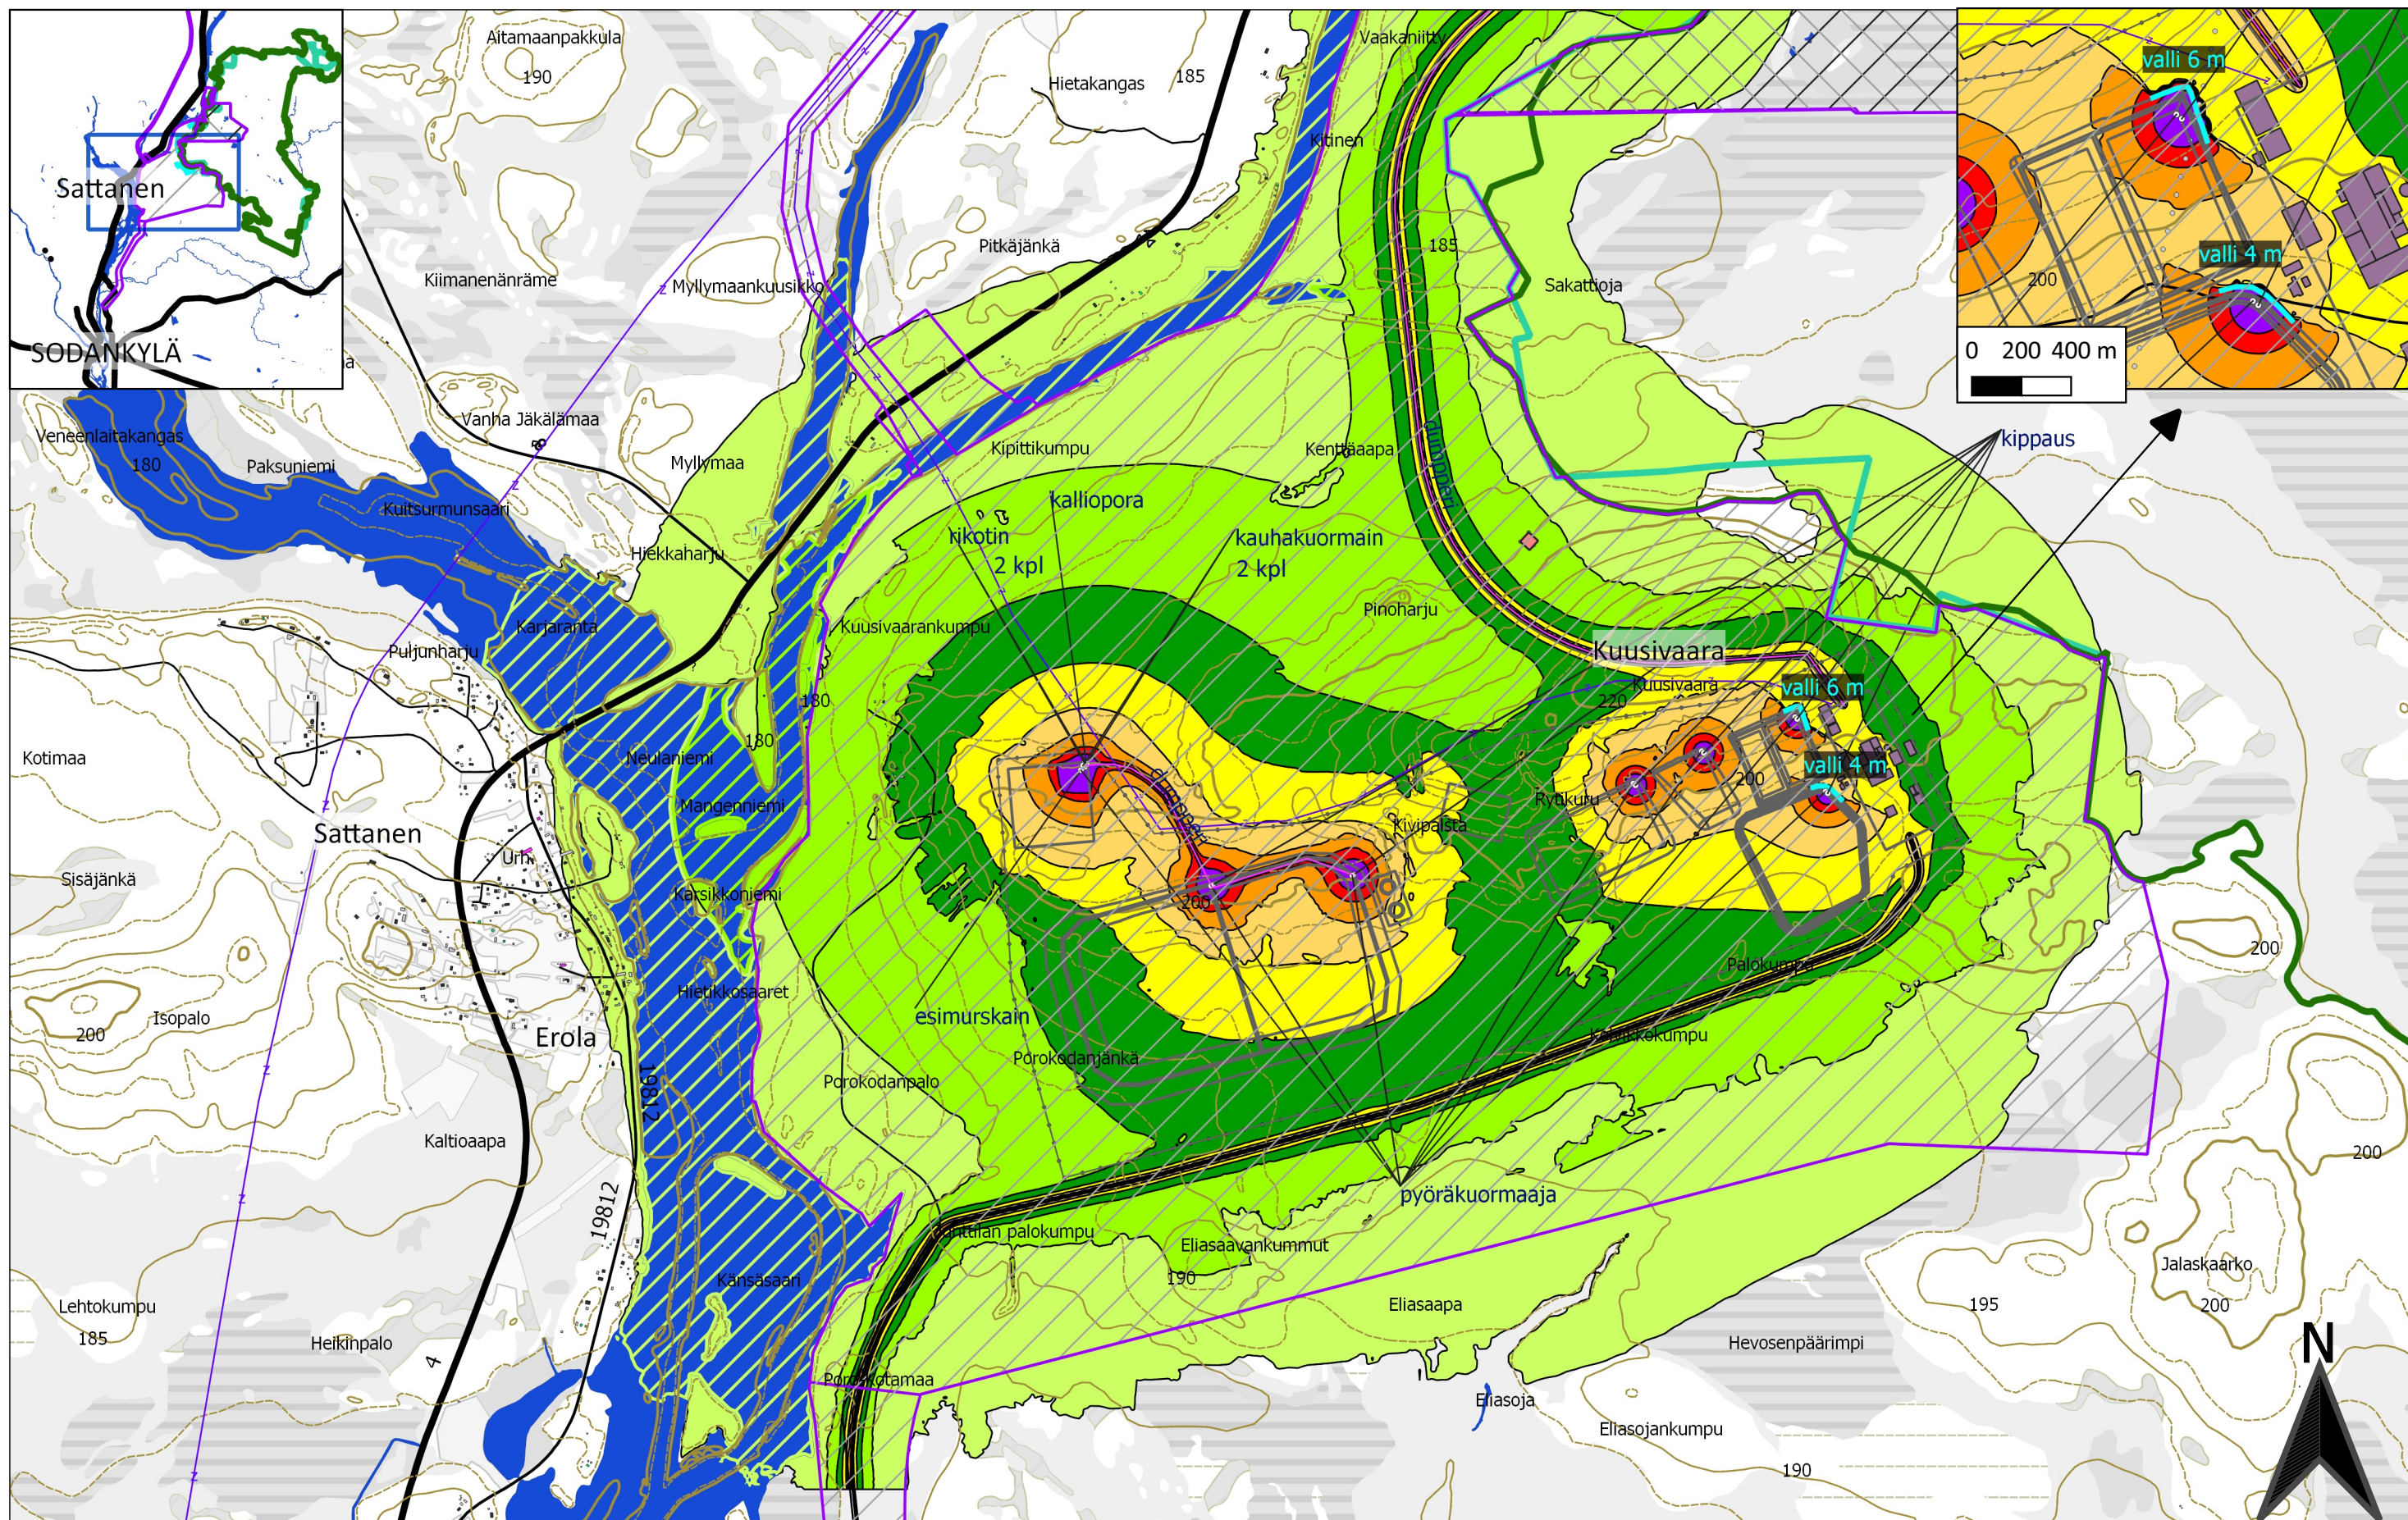

0 500 1000 1500 2000 m — Soidensuojelualueen raja Hankealueen raja — Natura 2000 -alueen raja Maanalaiset toiminnot Maanpaalliset toiminnot	Asuinrakennus Liike- tai julkinen rakennus Loma-as. Teollinen Kirkollinen Muu Kirkko	L_{A,eq,7-22} [dB] LS-alueen ohje- arvo ylittyy yleinen ohjearvo ylittyy 40 < 45 45 < 50 50 < 55 55 < 60 60 < 65 65 < 70 70 < 75 75 <	FCG FCG Suunnittelu ja tekniikka Oy Osmontie 34, PL 950 00601 Helsinki puh. 0104090 www.fcg.fi Päiväys 10.11.2020 Suunnittelija Vesa Heiskanen, DI Hyväksynyt Mauno Aho, insinööri	AA Sakatti Mining Oy Sakatti YVA, Meluselvitys VE2a rakennusvaihe, murskaus alempana ja meluesteet Päiväajan keskiäänitaso 1:25000 AKU P34694P002 27 p2/2
--	---	---	--	--