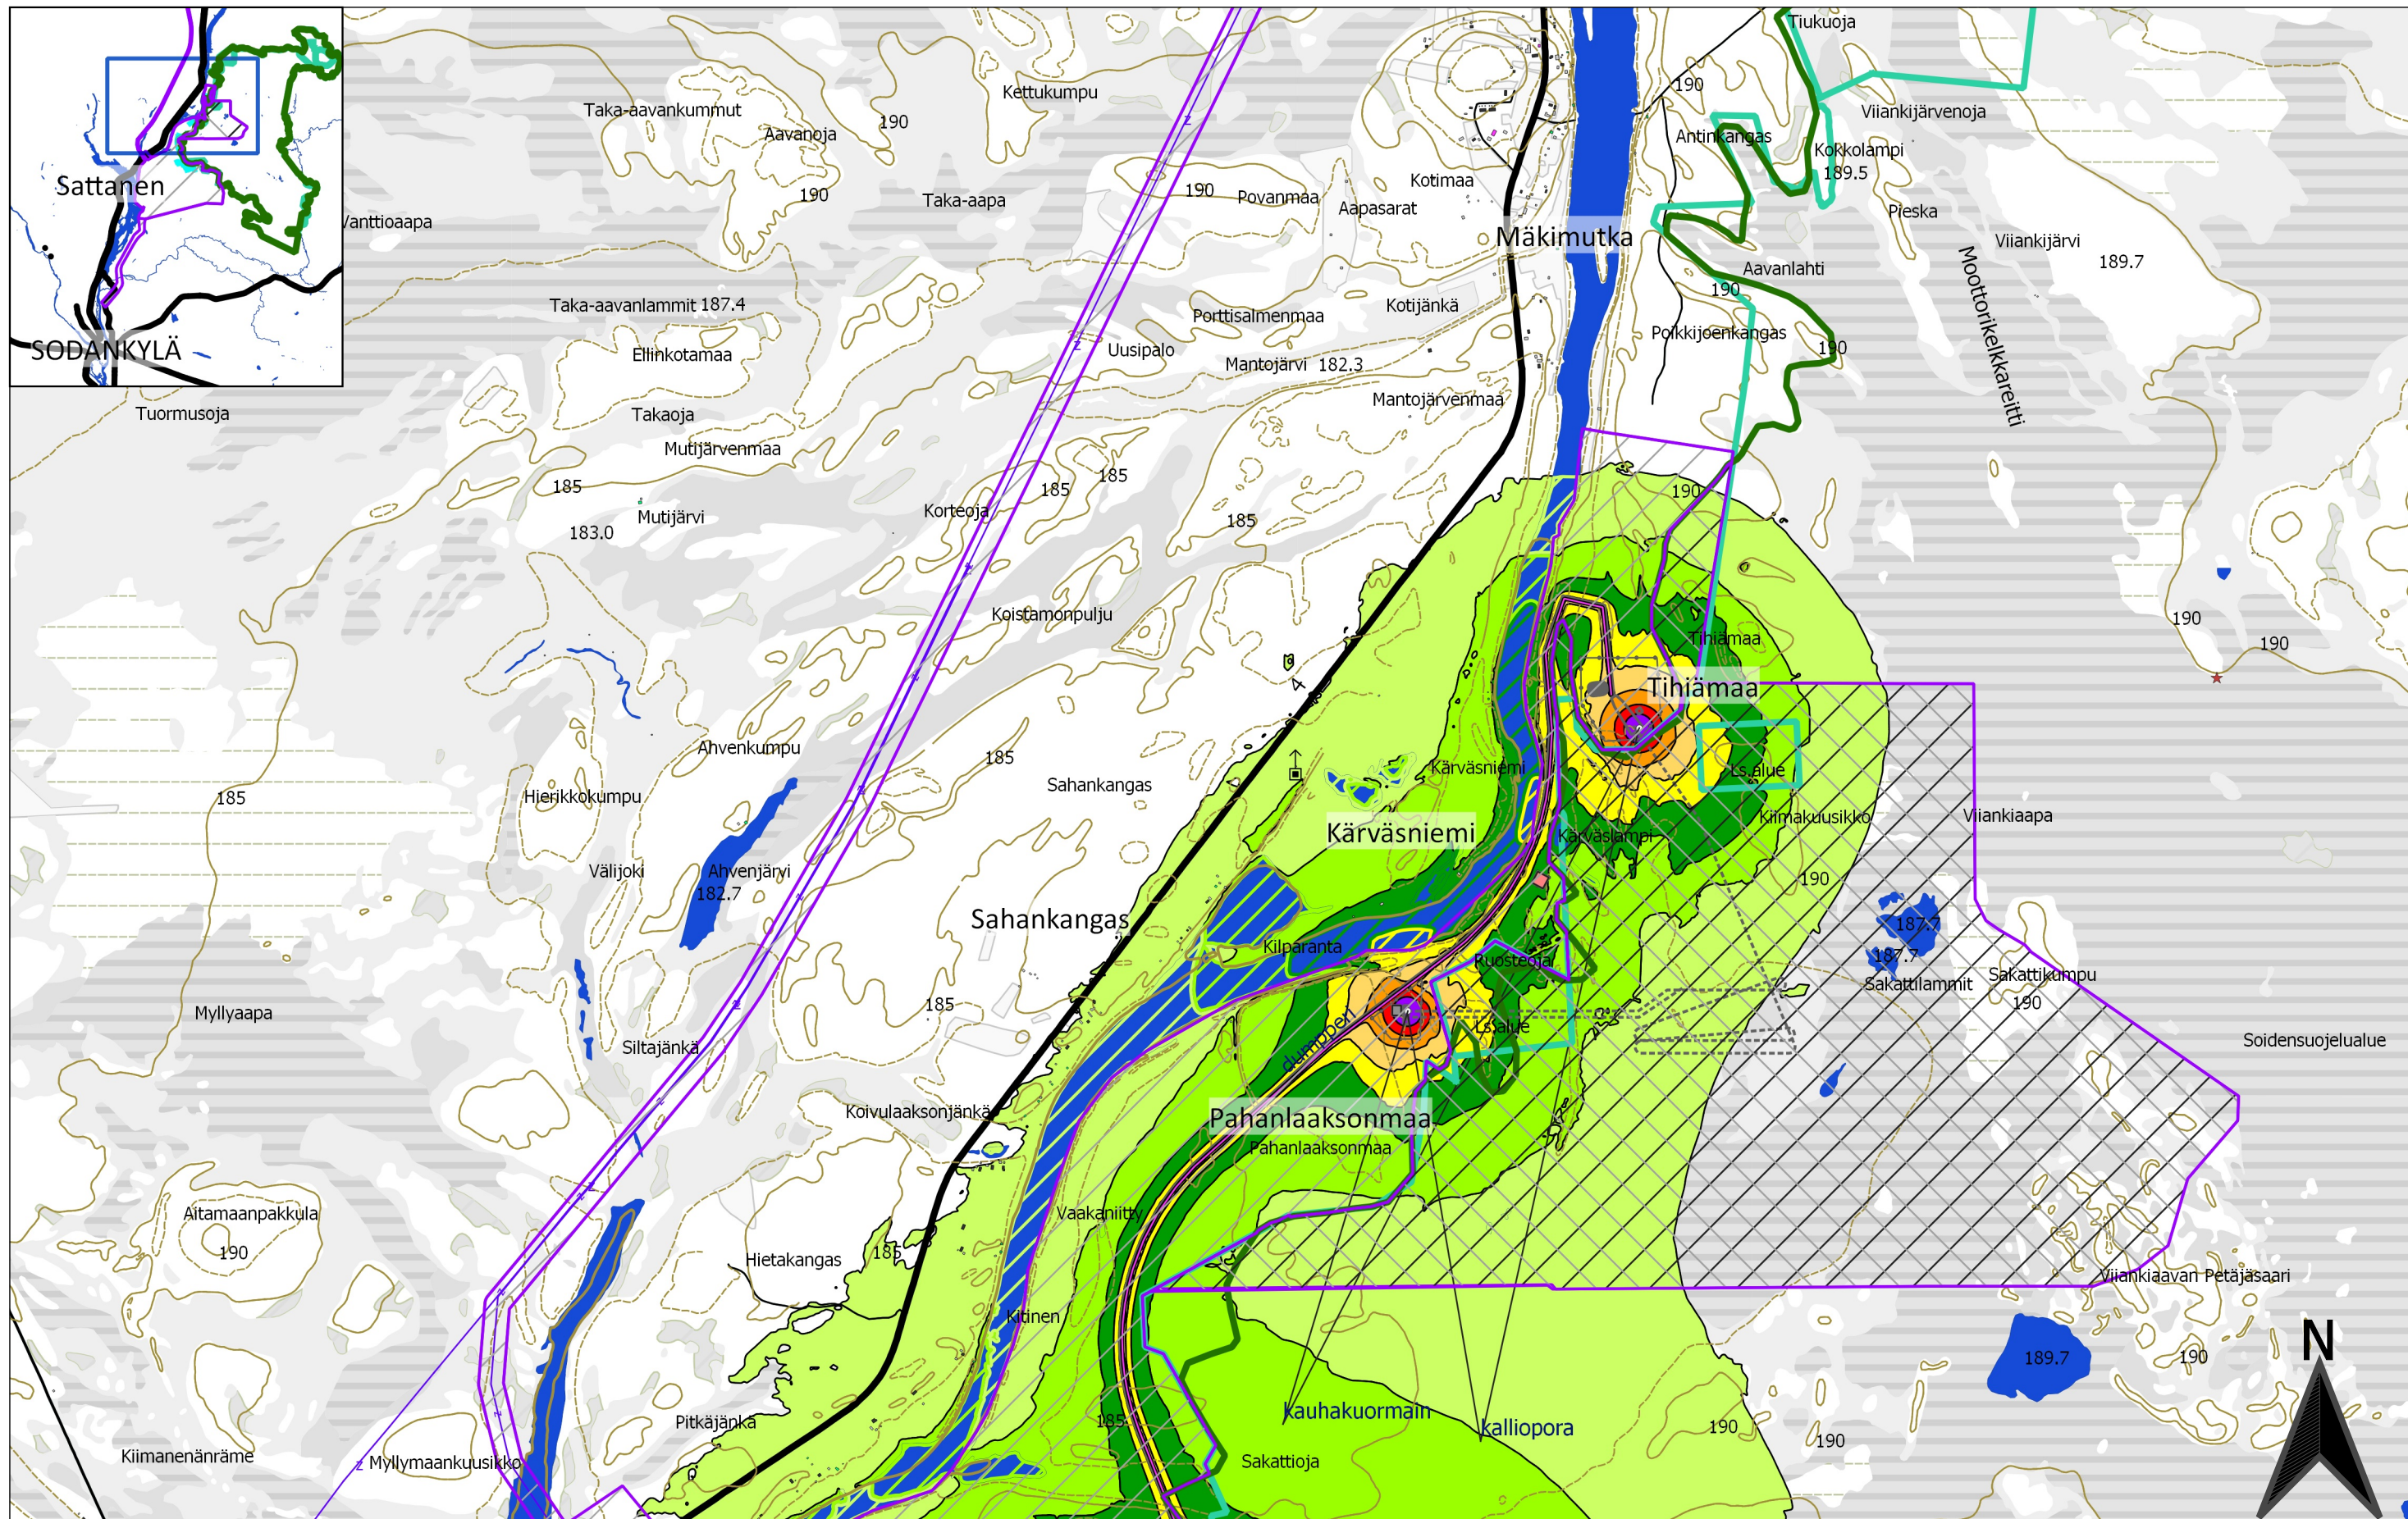


FCG


FCG Suunnittelu ja tekniikka Oy
Osmontie 34, PL 950
00601 Helsinki
puh. 0104090
www.fcg.fi

Päiväys 6.11.2020
Suunnittelija Vesa Heiskanen, DI
Hyväksynyt Mauno Aho, insinööri

AA Sakatti Mining Oy
Sakatti YVA, Meluselvitys
VE3a rakennusvaihe,
murskaus alempana
Päiväajan keskiäänitaso

AKU P34694P002 28 p1/2

1:25000

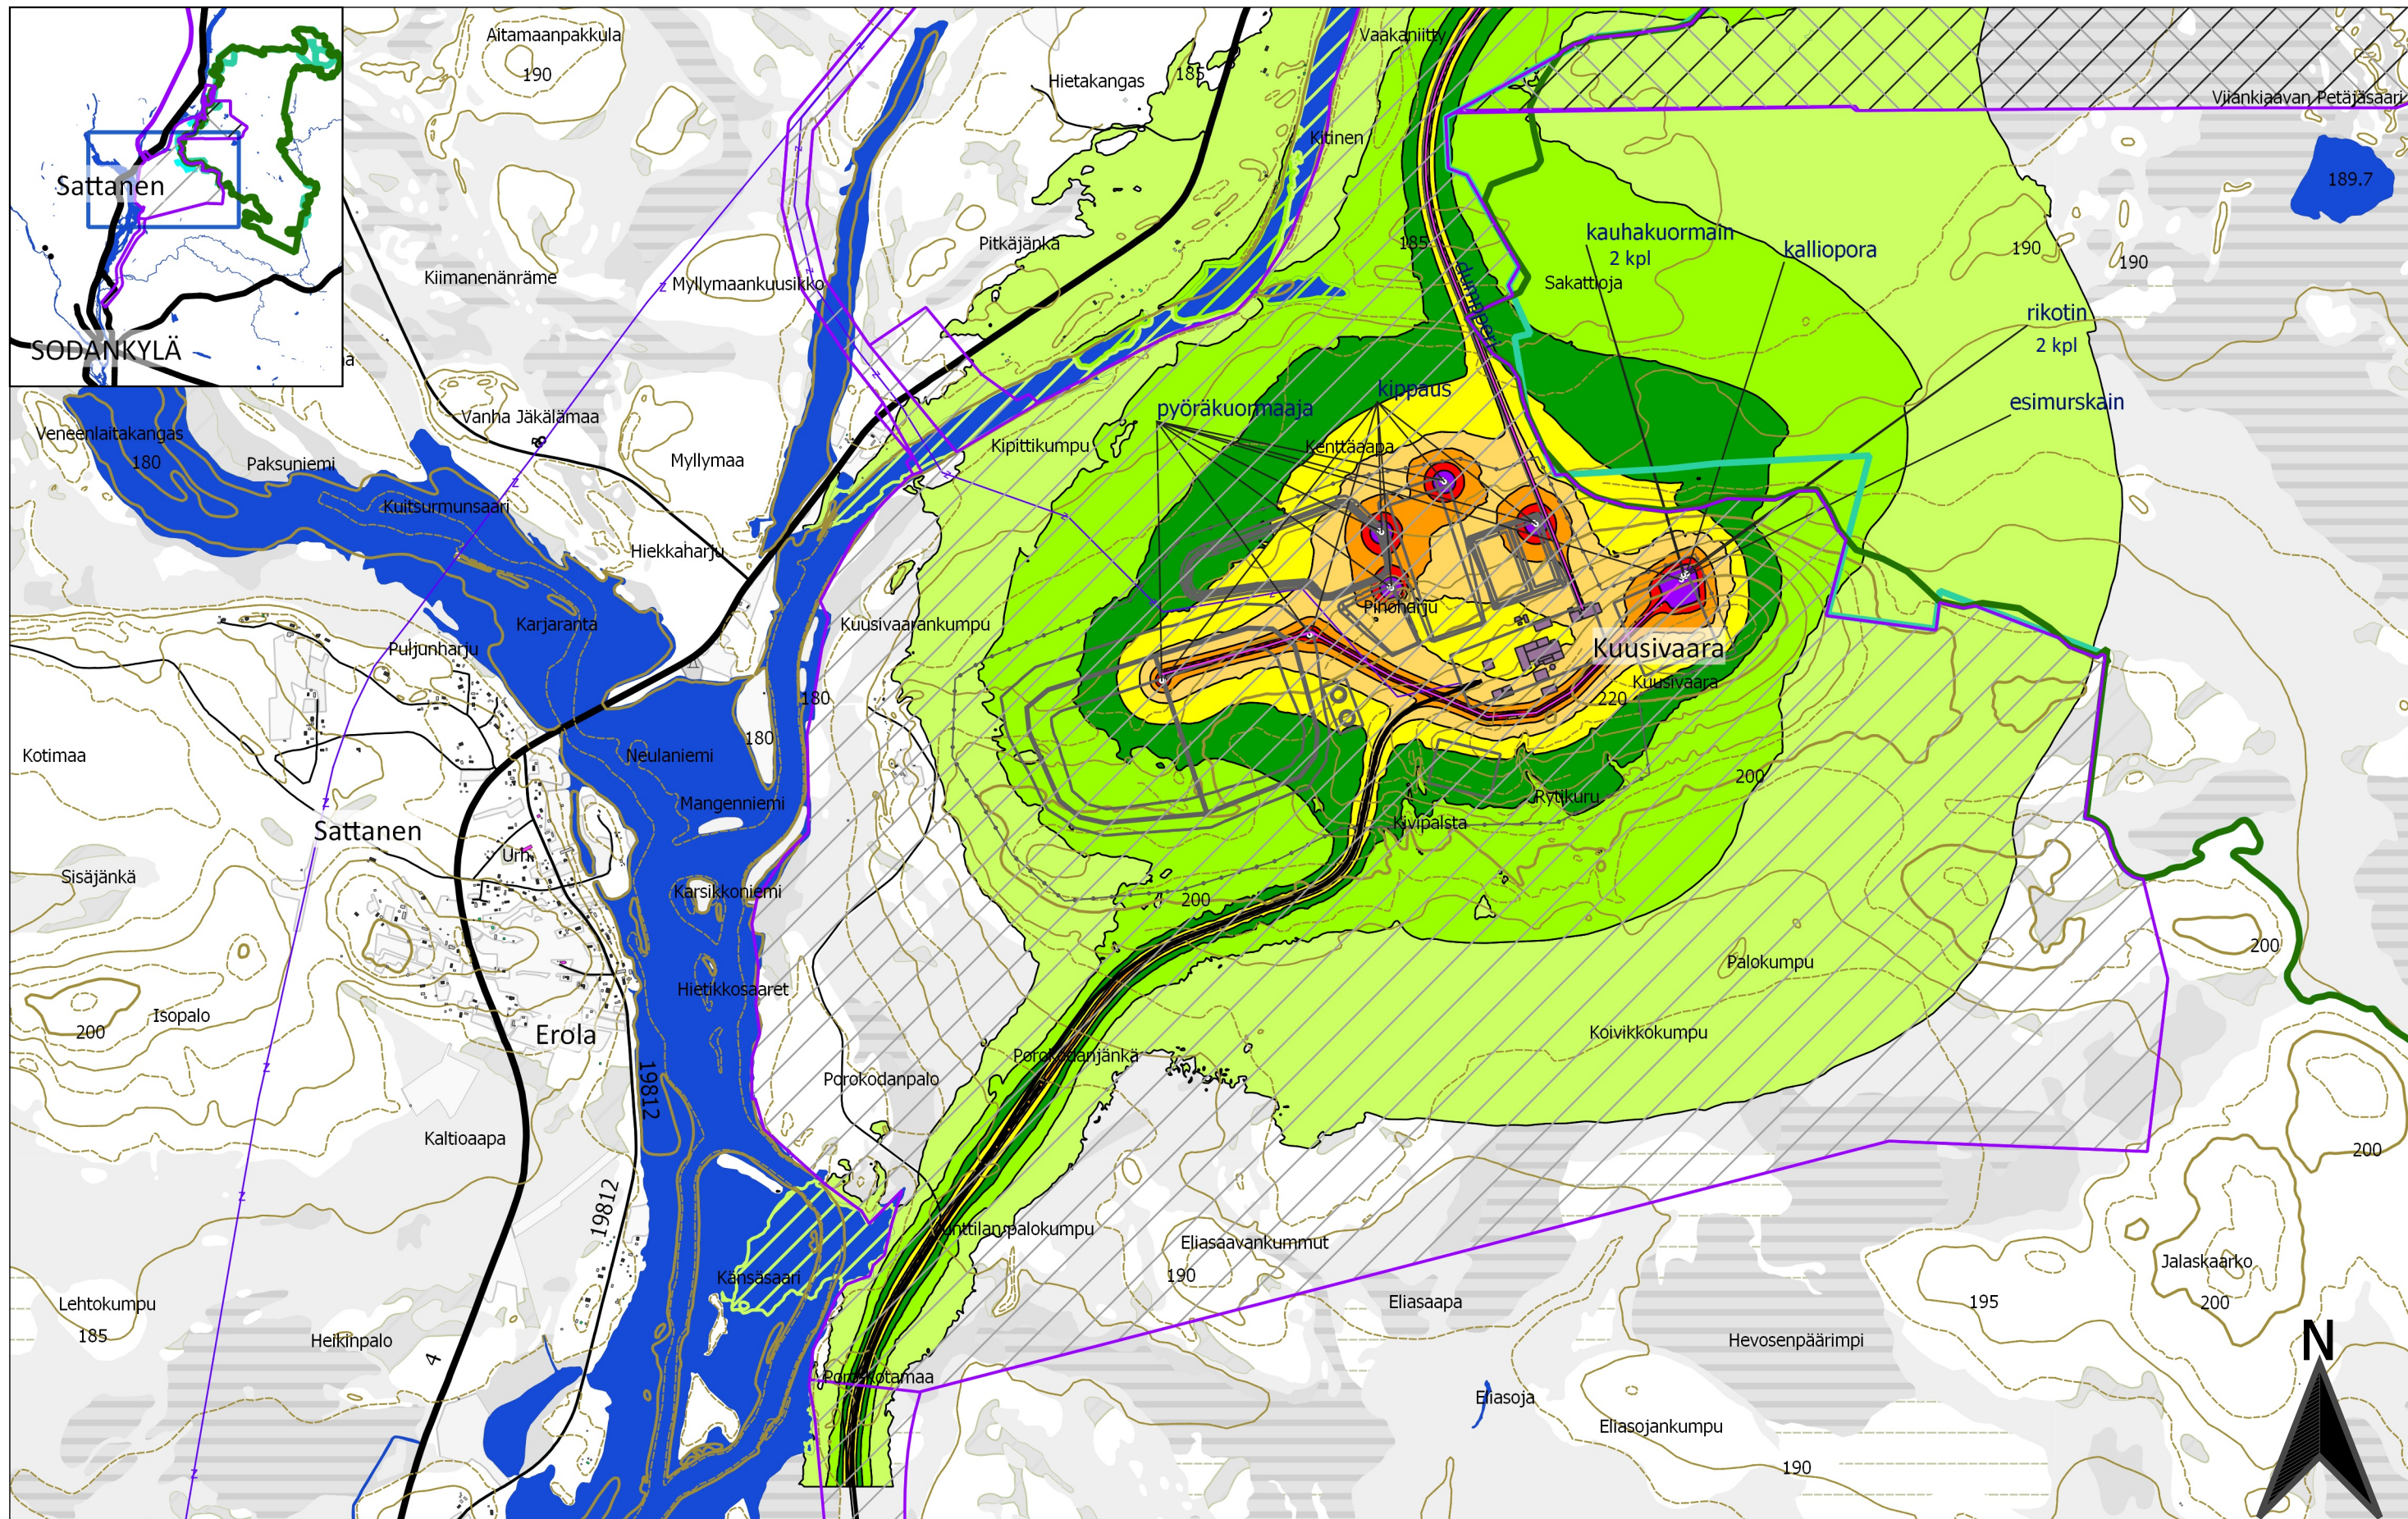

05001 0001 5002 000 m	Asuinrakennus Liike- tai julkinen rakennus Loma-as. Teollinen Kirkollinen Muu Kirkko	L_{A,eq,7-22} [dB] 40 < <= 40 40 < <= 45 45 < <= 50 50 < <= 55 55 < <= 60 60 < <= 65 65 < <= 70 70 < <= 75 75 < <= 75 LS-alueen ohje-arvo ylittyy yleinen ohje-arvo ylittyy	FCG FCG Suunnittelu ja tekniikka Oy Osmontie 34, PL 950 00601 Helsinki puh. 0104090 www.fcg.fi Päiväys 6.11.2020 Suunnittelija Vesa Heiskanen, DI Hyväksynyt Mauno Aho, insinööri	AA Sakatti Mining Oy Sakatti YVA, Meluselvitys VE3a rakennusvaihe, murskaus alempana Päiväajan keskiäänitaso 1:25000
Soidensuojelualueen raja Hankealueen raja Natura 2000 -alueen raja	Maanalaiset toiminnot Maanpaalliset toiminnot			AKU P34694P002 28 p2/2