




0 100 200 300 400 500 m

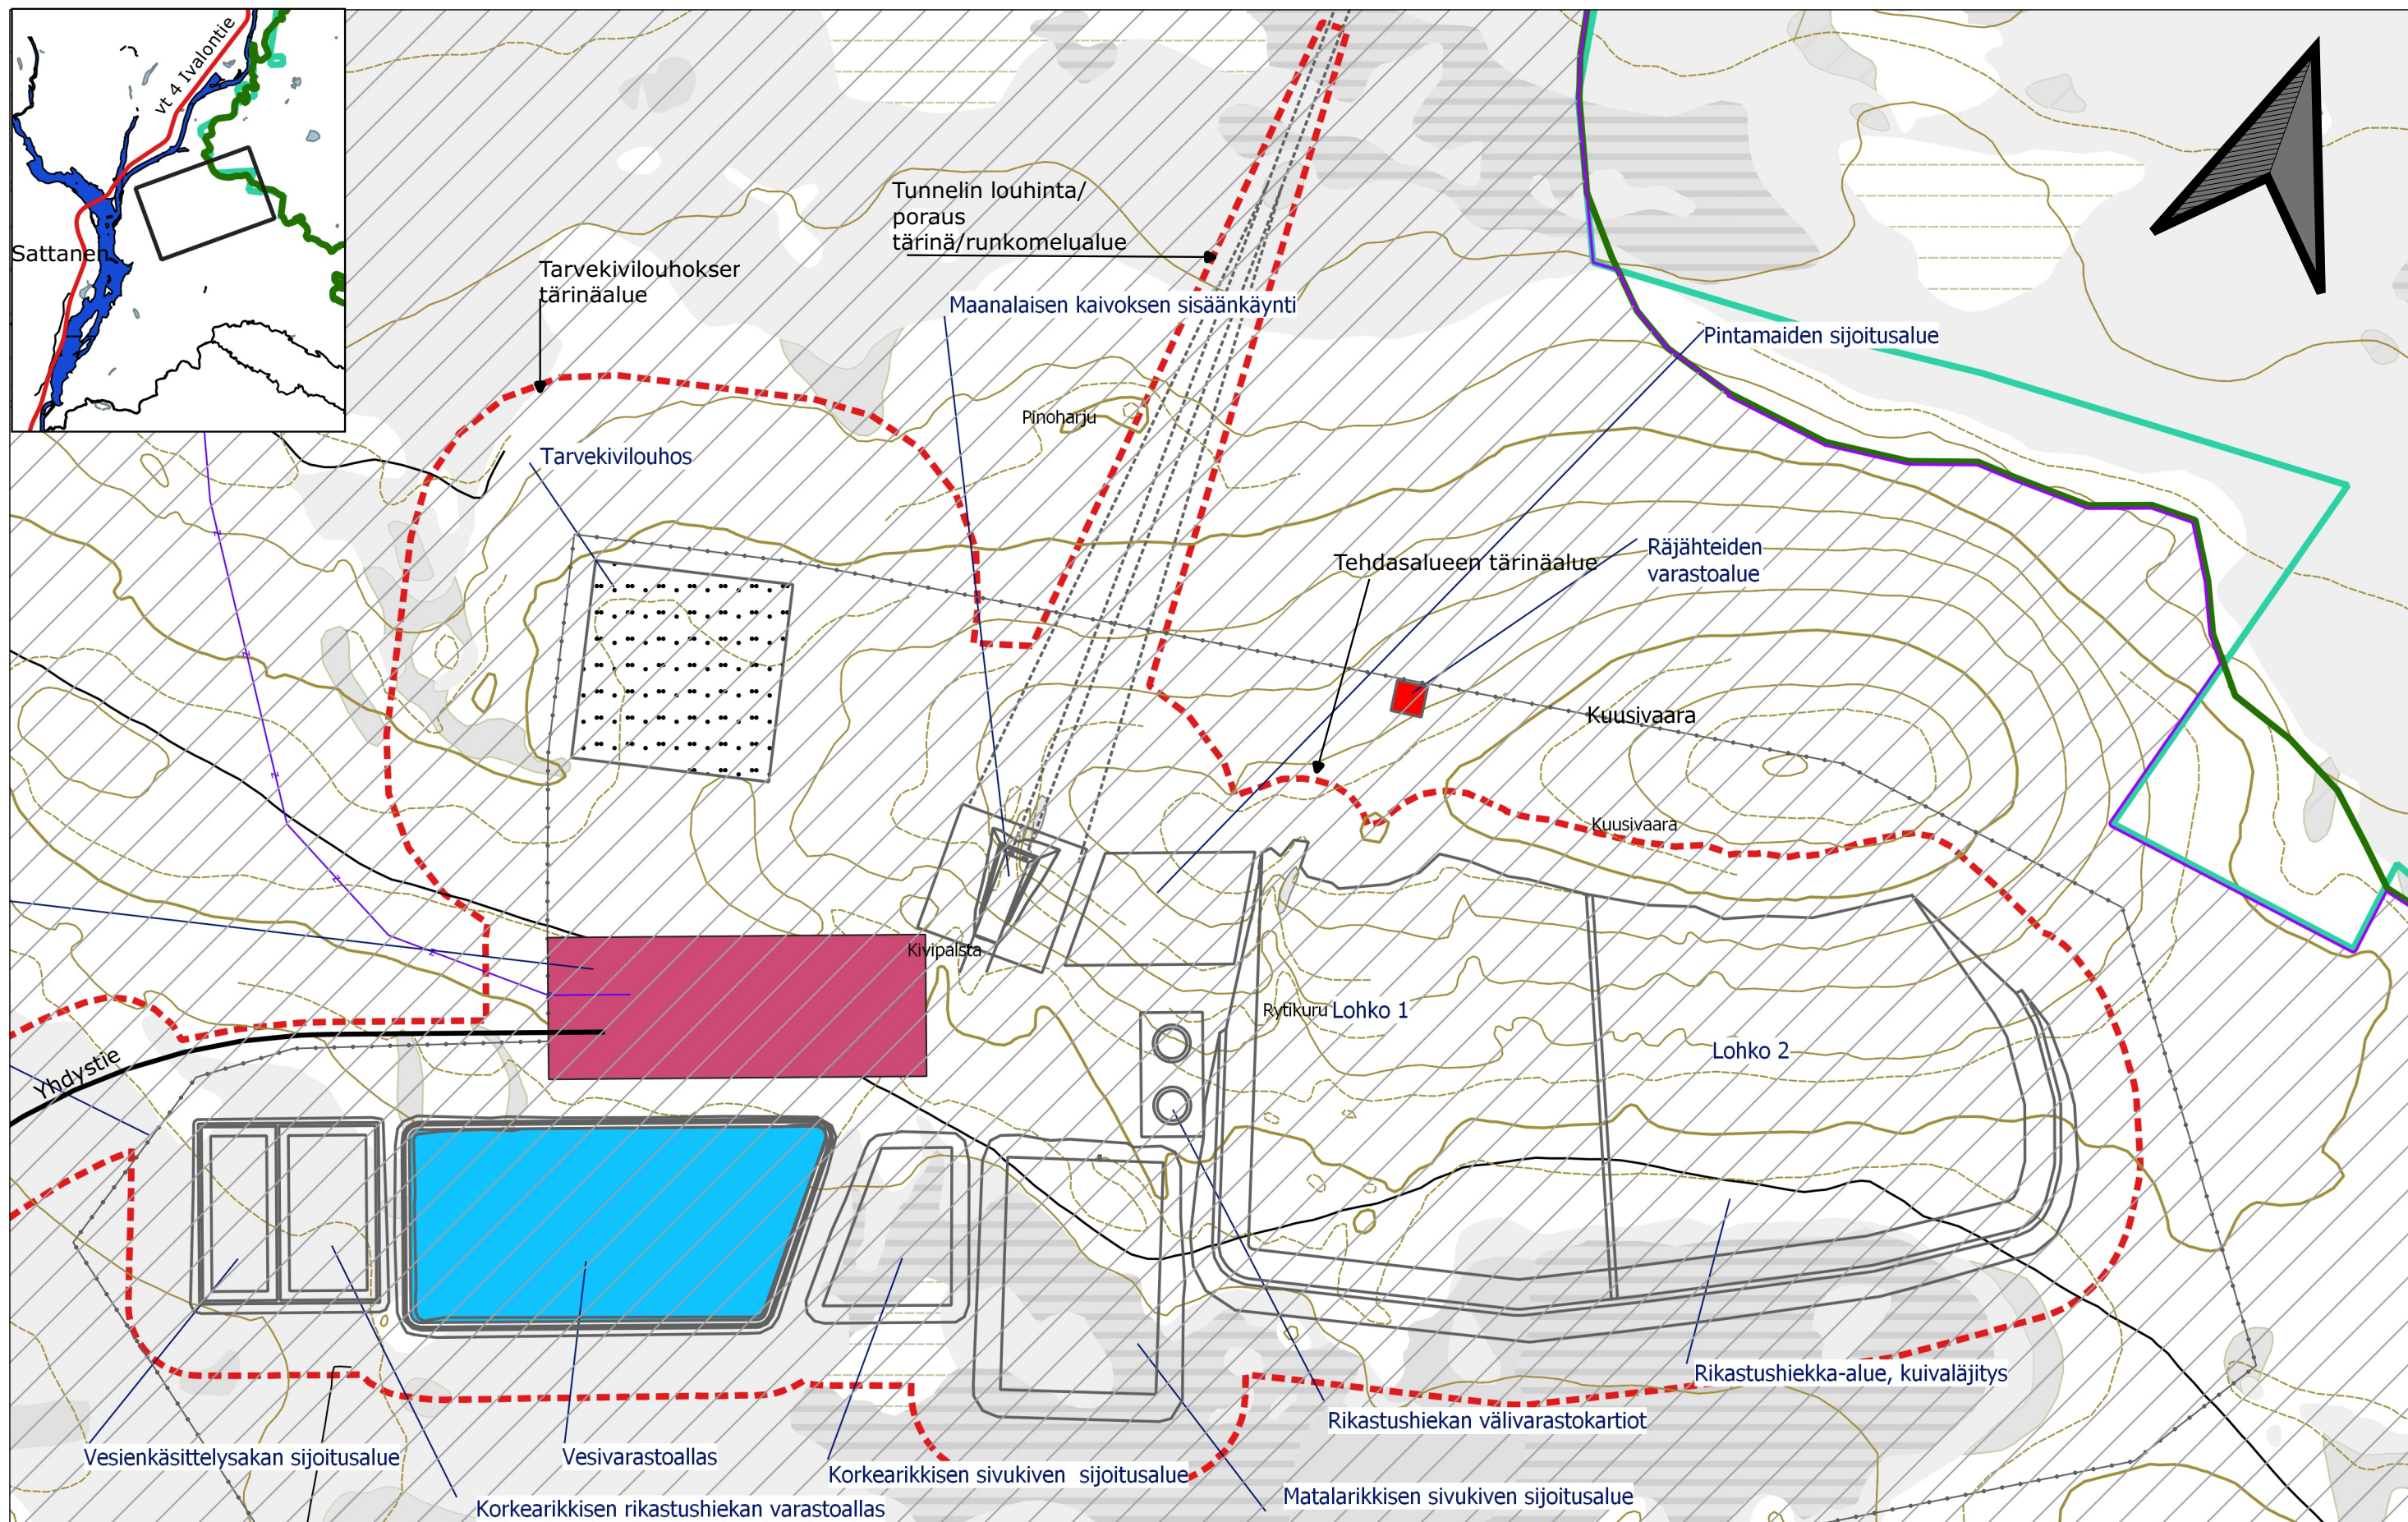

Soidensuojelualueen raja

Natura 2000 raja

Hankealue, Maanalaiset_toiminnot

Hankealue, Maanpäälliset_toiminnot

Rakennukset

Asuinrakennus

Liike- tai julkinen rakennus

Loma-asunto

Teollinen

Kirkollinen

Muu

Tärinä- tai runkomelualueen raja

Rakennelmat

110kV linja

Tie

Pato, valli

Aita

Maanalainen tunneli

Rikastamoalue

Tarvekilouhos

FCG

FCG Suunnittelu ja tekniikka Oy
Osmontie 34, PL 950
00601 Helsinki
puh. 0104090
www.fcg.fi

Päiväys 11.11.2020
Suunnittelija Mauno Aho
Hyväksynyt Pasi Vahanne

AA Sakatti Mining Oy
Sakatti YVA, WP4 Tärinäselvitys
Rakennusaikainen tärinä ja runkomelu
Vaihtoehto VE1a

1:10000

AKU P34694P004 103