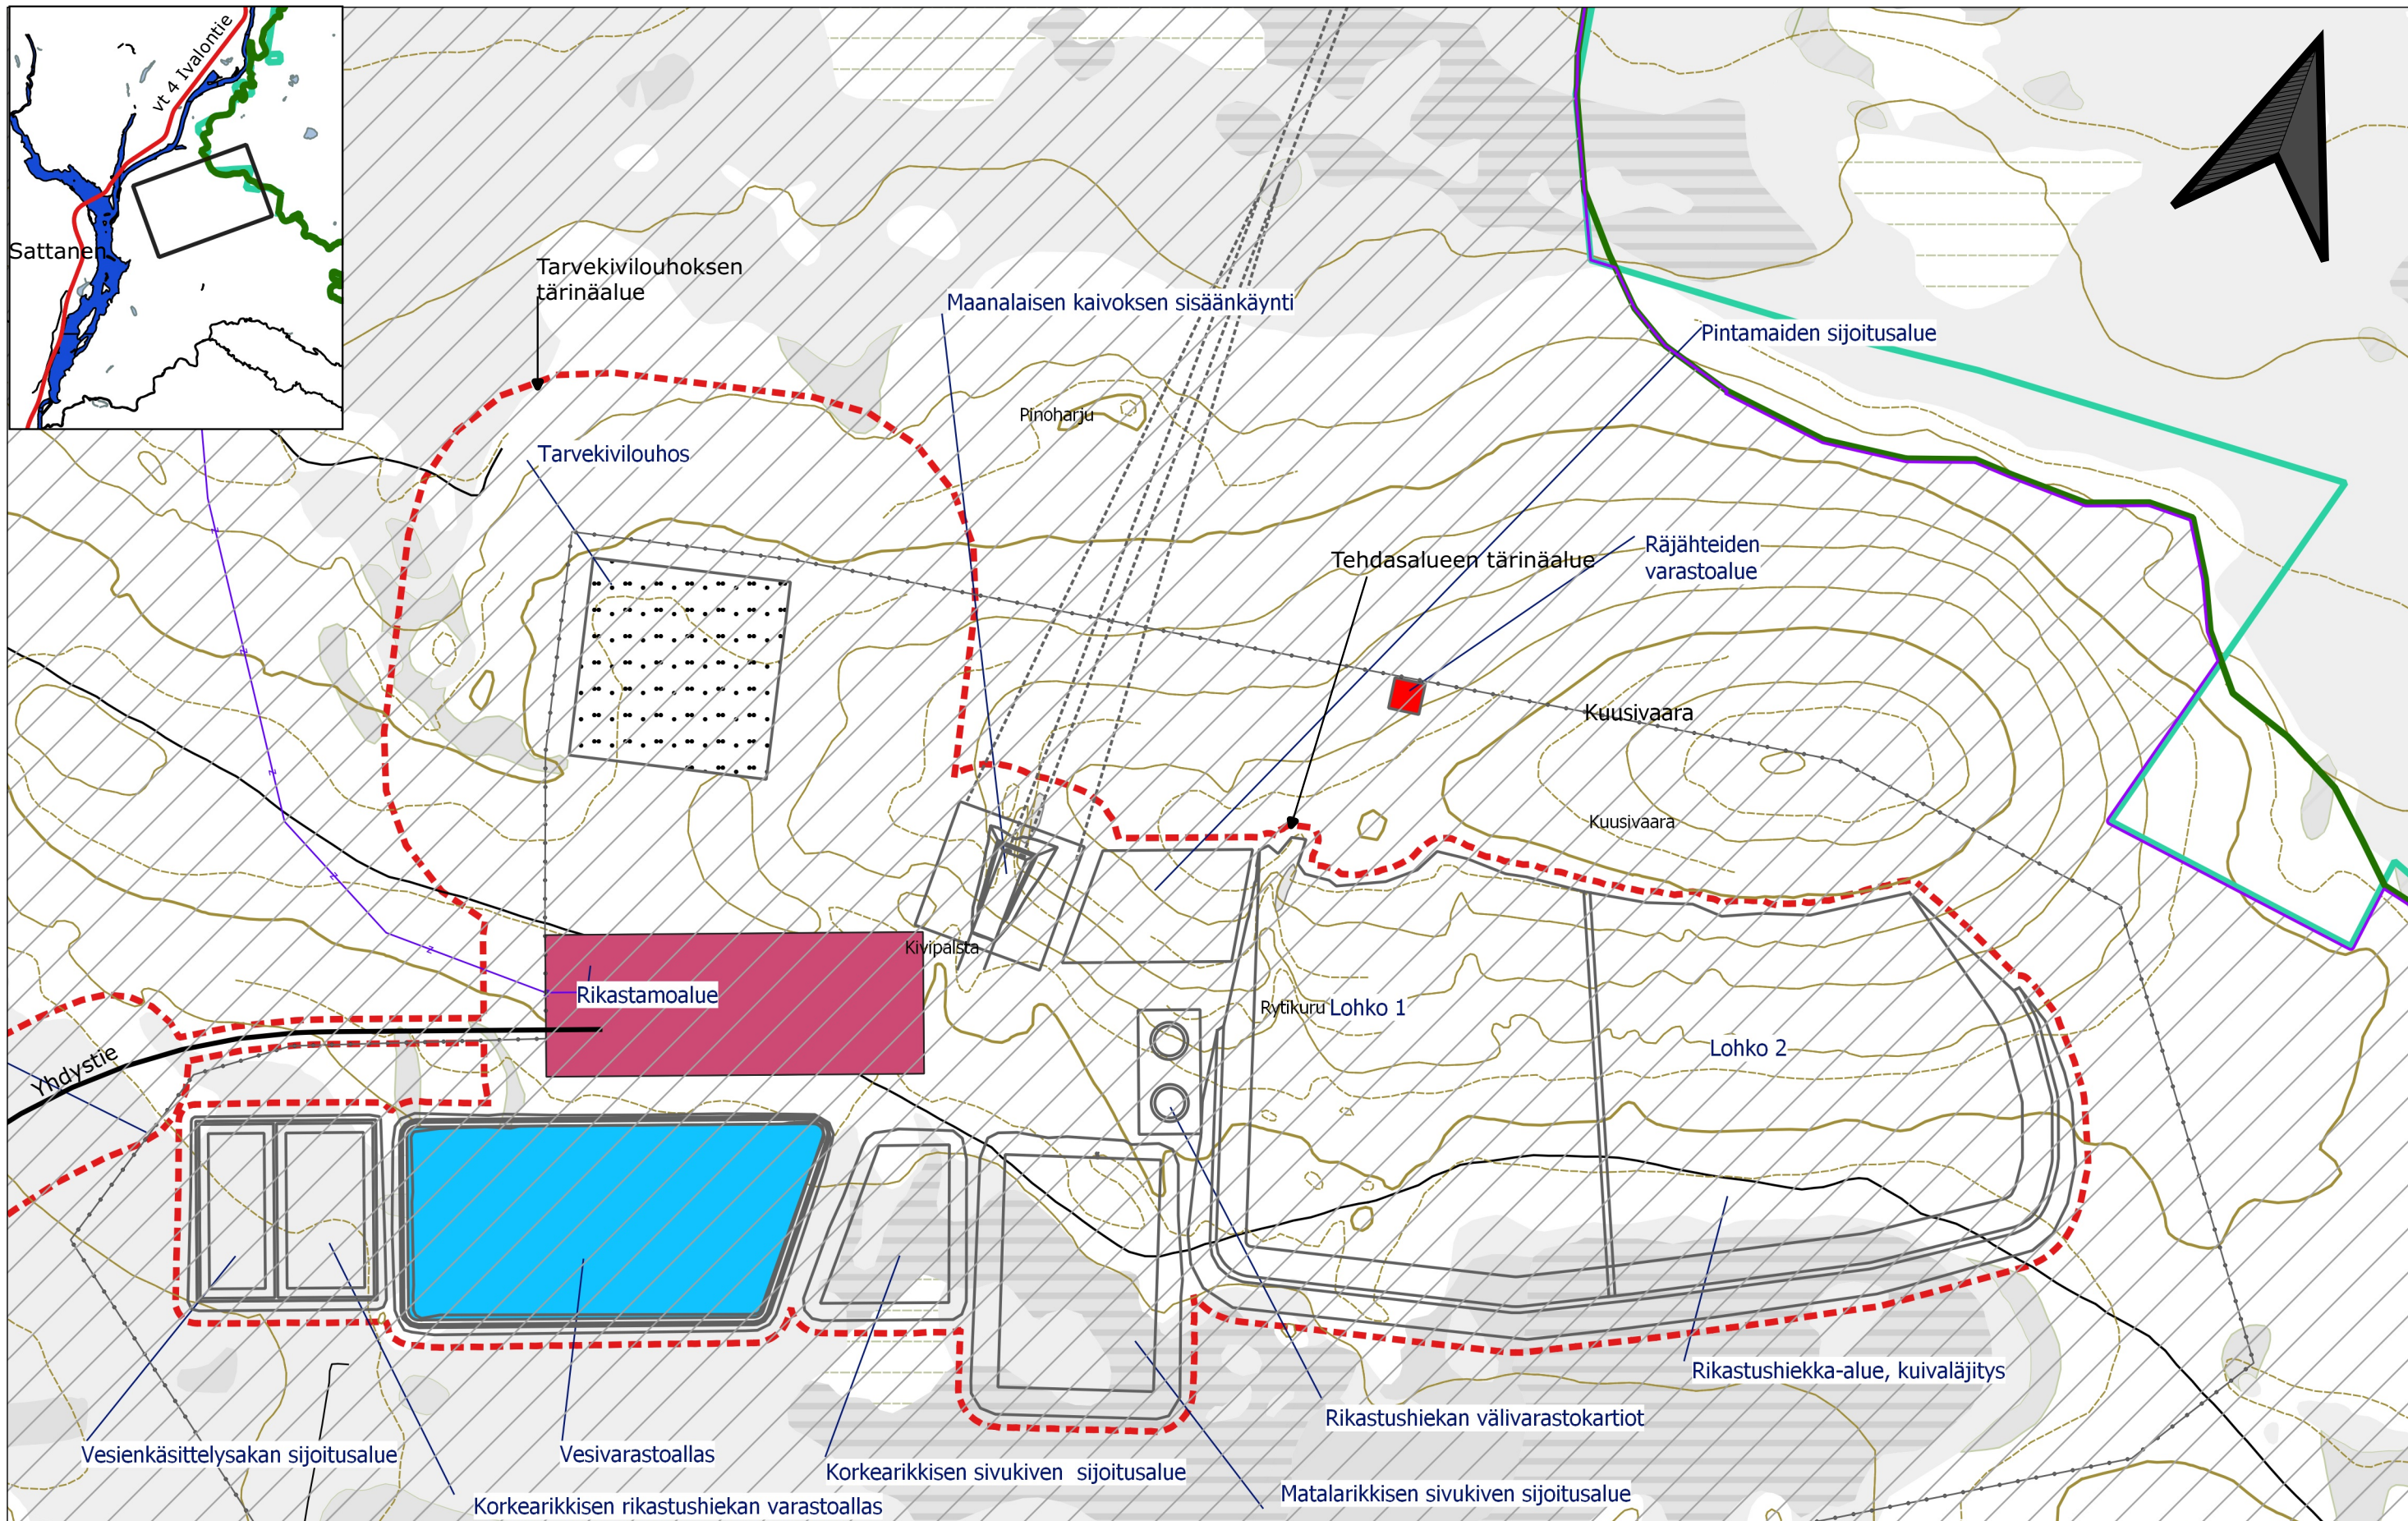


- Soidensuojelualueen raja
- Natura 2000 raja
- Hankealue, Maanalaiset_toiminnot
- Hankealue, Maanpäälliset_toiminnot

- Rakennukset
- Asuinrakennus
 - Liike- tai julkinen rakennus
 - Loma-asunto
 - Teollinen
 - Kirkollinen
 - Muu
 - Tärinä- tai runkomelualueen raja

- Rakennelmat
- 110kV linja
 - Tie
 - Pato, valli
 - Aita
 - Maanalainen tunneli
 - Rikastamoalue
 - Tarvekilouhos

FCG

FCG Suunnittelu ja tekniikka Oy
 Osmontie 34, PL 950
 00601 Helsinki
 puh. 0104090
 www.fcg.fi

Päiväys 12.11.2020
 Suunnittelija Mauno Aho
 Hyväksynyt Pasi Vahanne

AA Sakatti Mining Oy
 Sakatti YVA, WP4 Tärinäselvitys
 Tuotantoaikainen tärinä ja runkomelu
 Vaihtoehto VE1a

1:10000

AKU P34694P004

109