


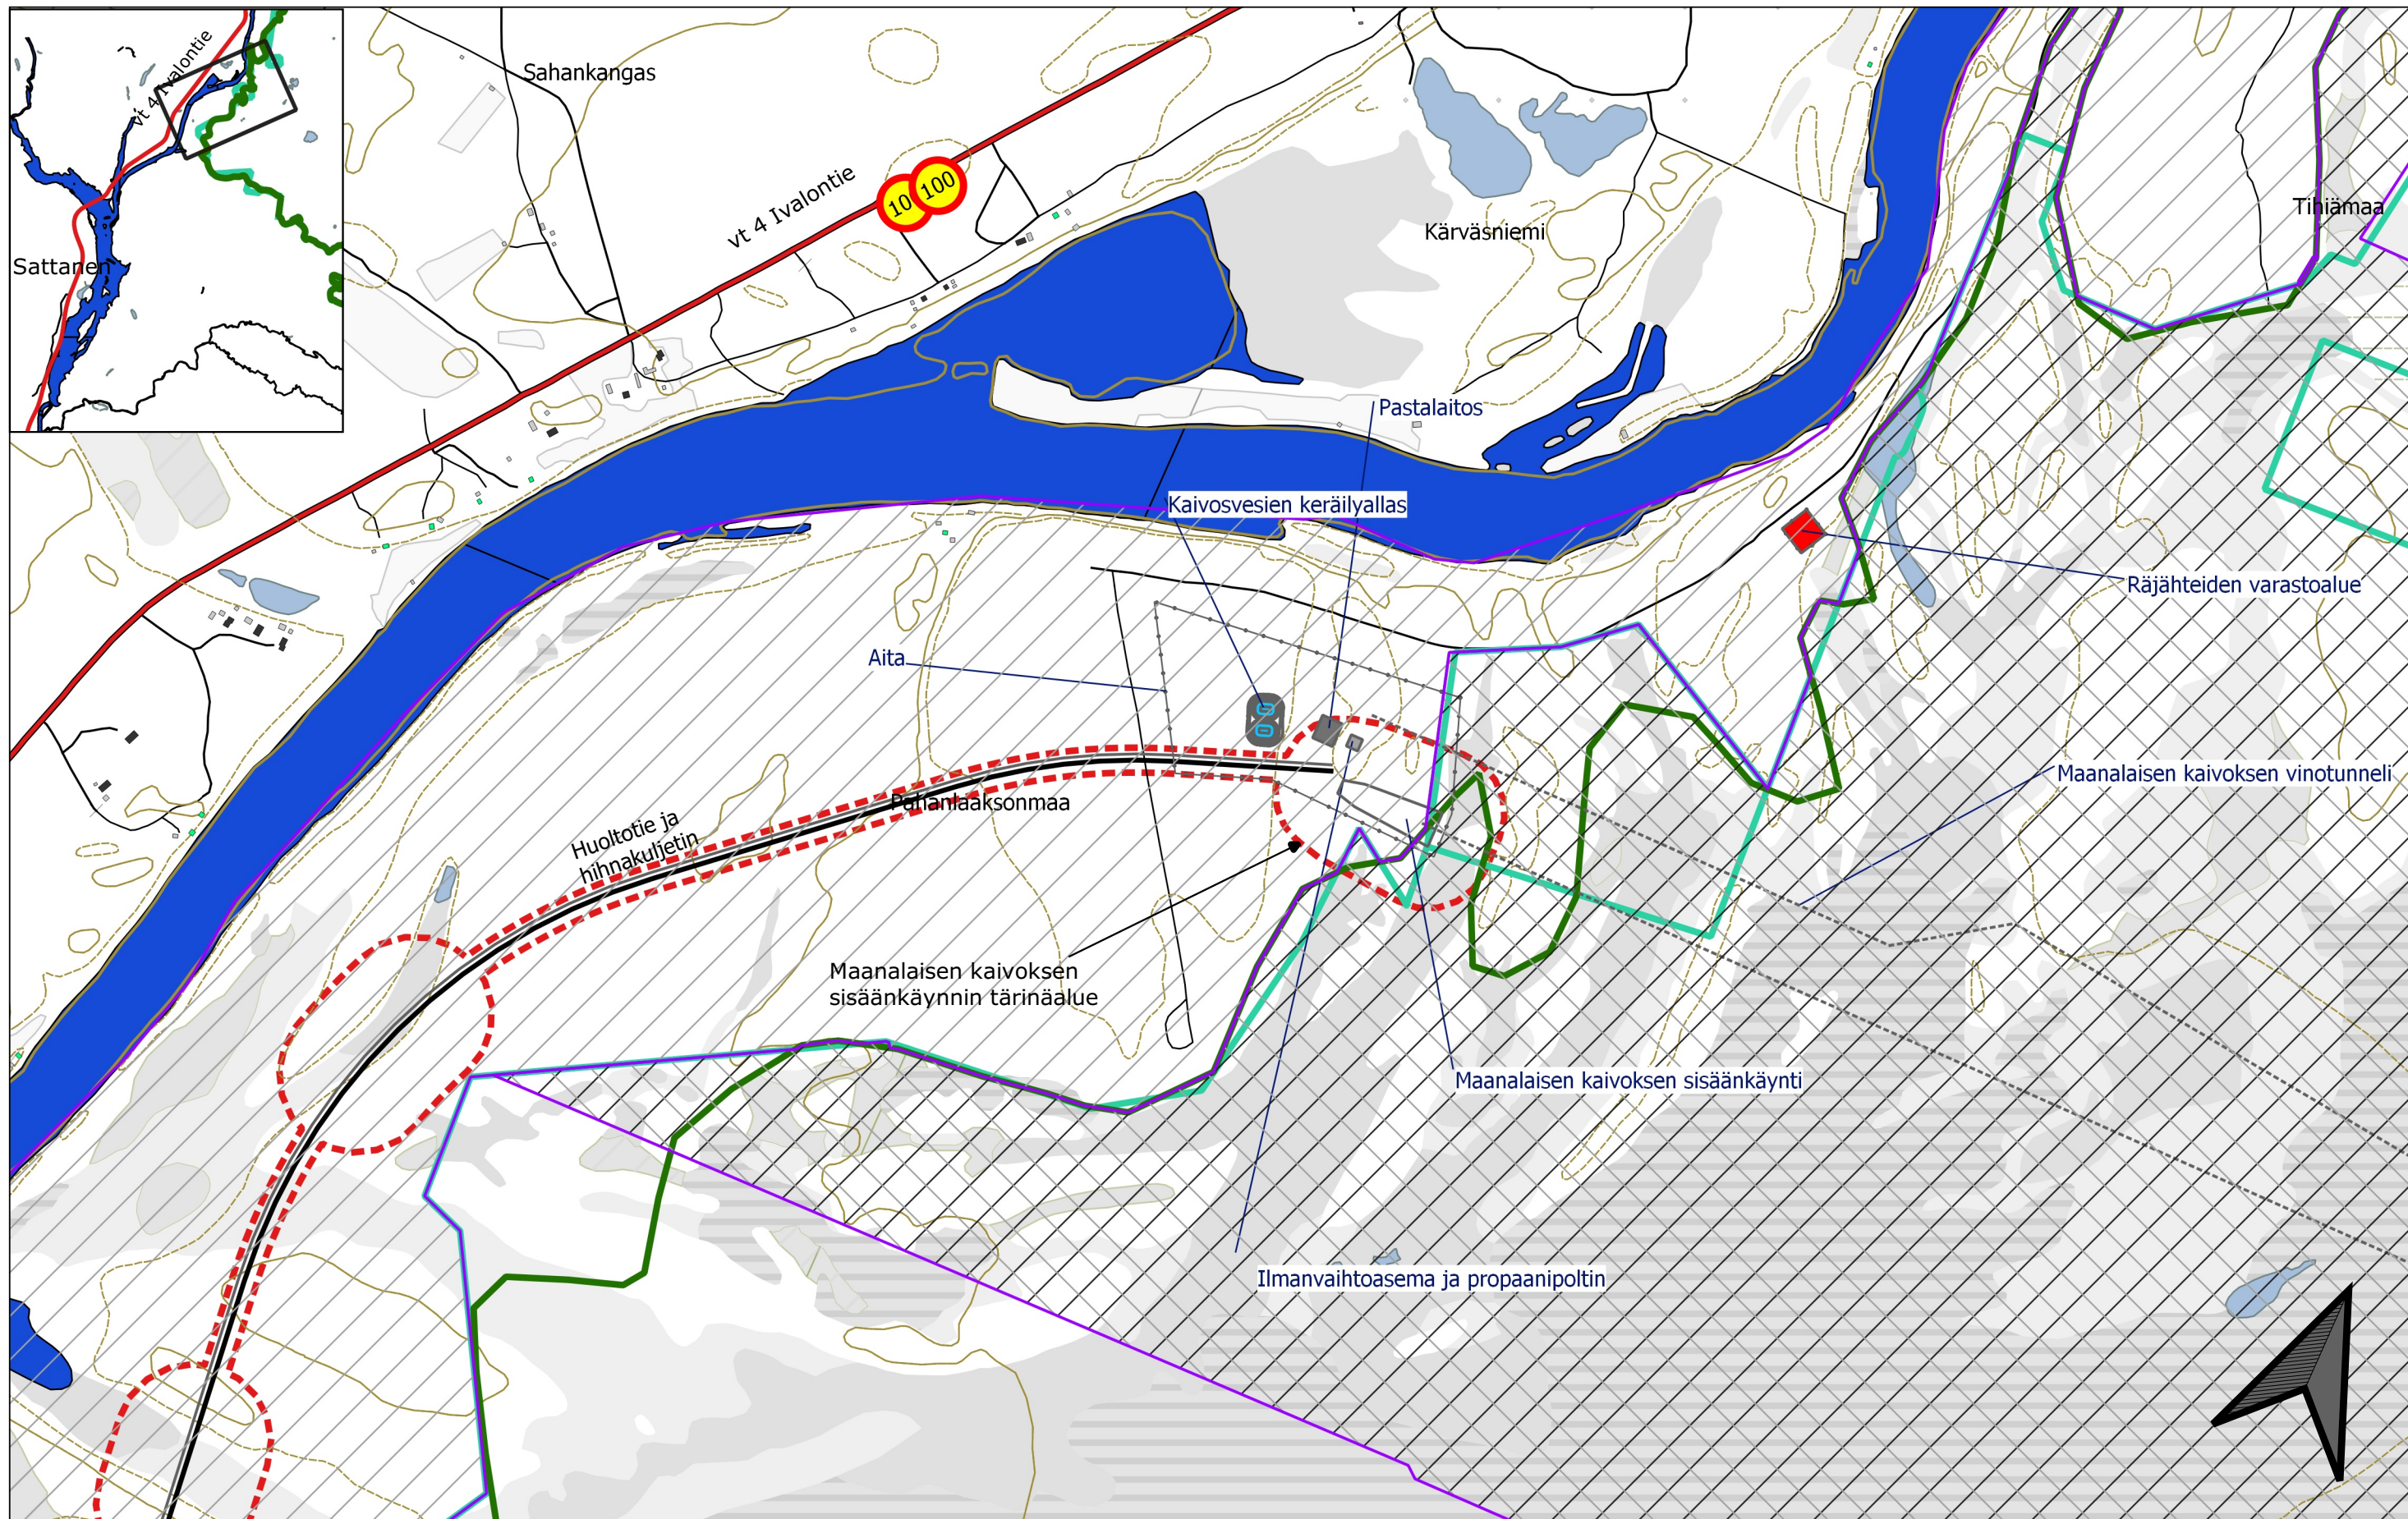

0 100 200 300 400 500 m

- Soidensuojelualueen raja
- Natura 2000 raja
- Hankealue, Maanalaiset_toiminnot
- Hankealue, Maanpäälliset_toiminnot

- Rakennukset
- Asuinrakennus
 - Liike- tai julkinen rakennus
 - Loma-asunto
 - Teollinen
 - Kirkollinen
 - Muu
 - Tärinä- tai runkomelualueen raja

- Rakennelmat
- 110kV linja
 - Tie
 - Pato, valli
 - Aita
 - Maanalainen tunneli
 - Rikastamoa
 - Tarvekilouhos

FCG


FCG Suunnittelu ja tekniikka Oy
Osmontie 34, PL 950
00601 Helsinki
puh. 0104090
www.fcg.fi

Päiväys 12.11.2020
Suunnittelija Mauno Aho
Hyväksynyt Pasi Vahanne

AA Sakatti Mining Oy
Sakatti YVA, WP4 Tärinäselvitys
Tuotantoaikainen tärinä ja runkomelu
Vaihtoehto VE2b

1:10000

AKU P34694P004 112 p 1/2

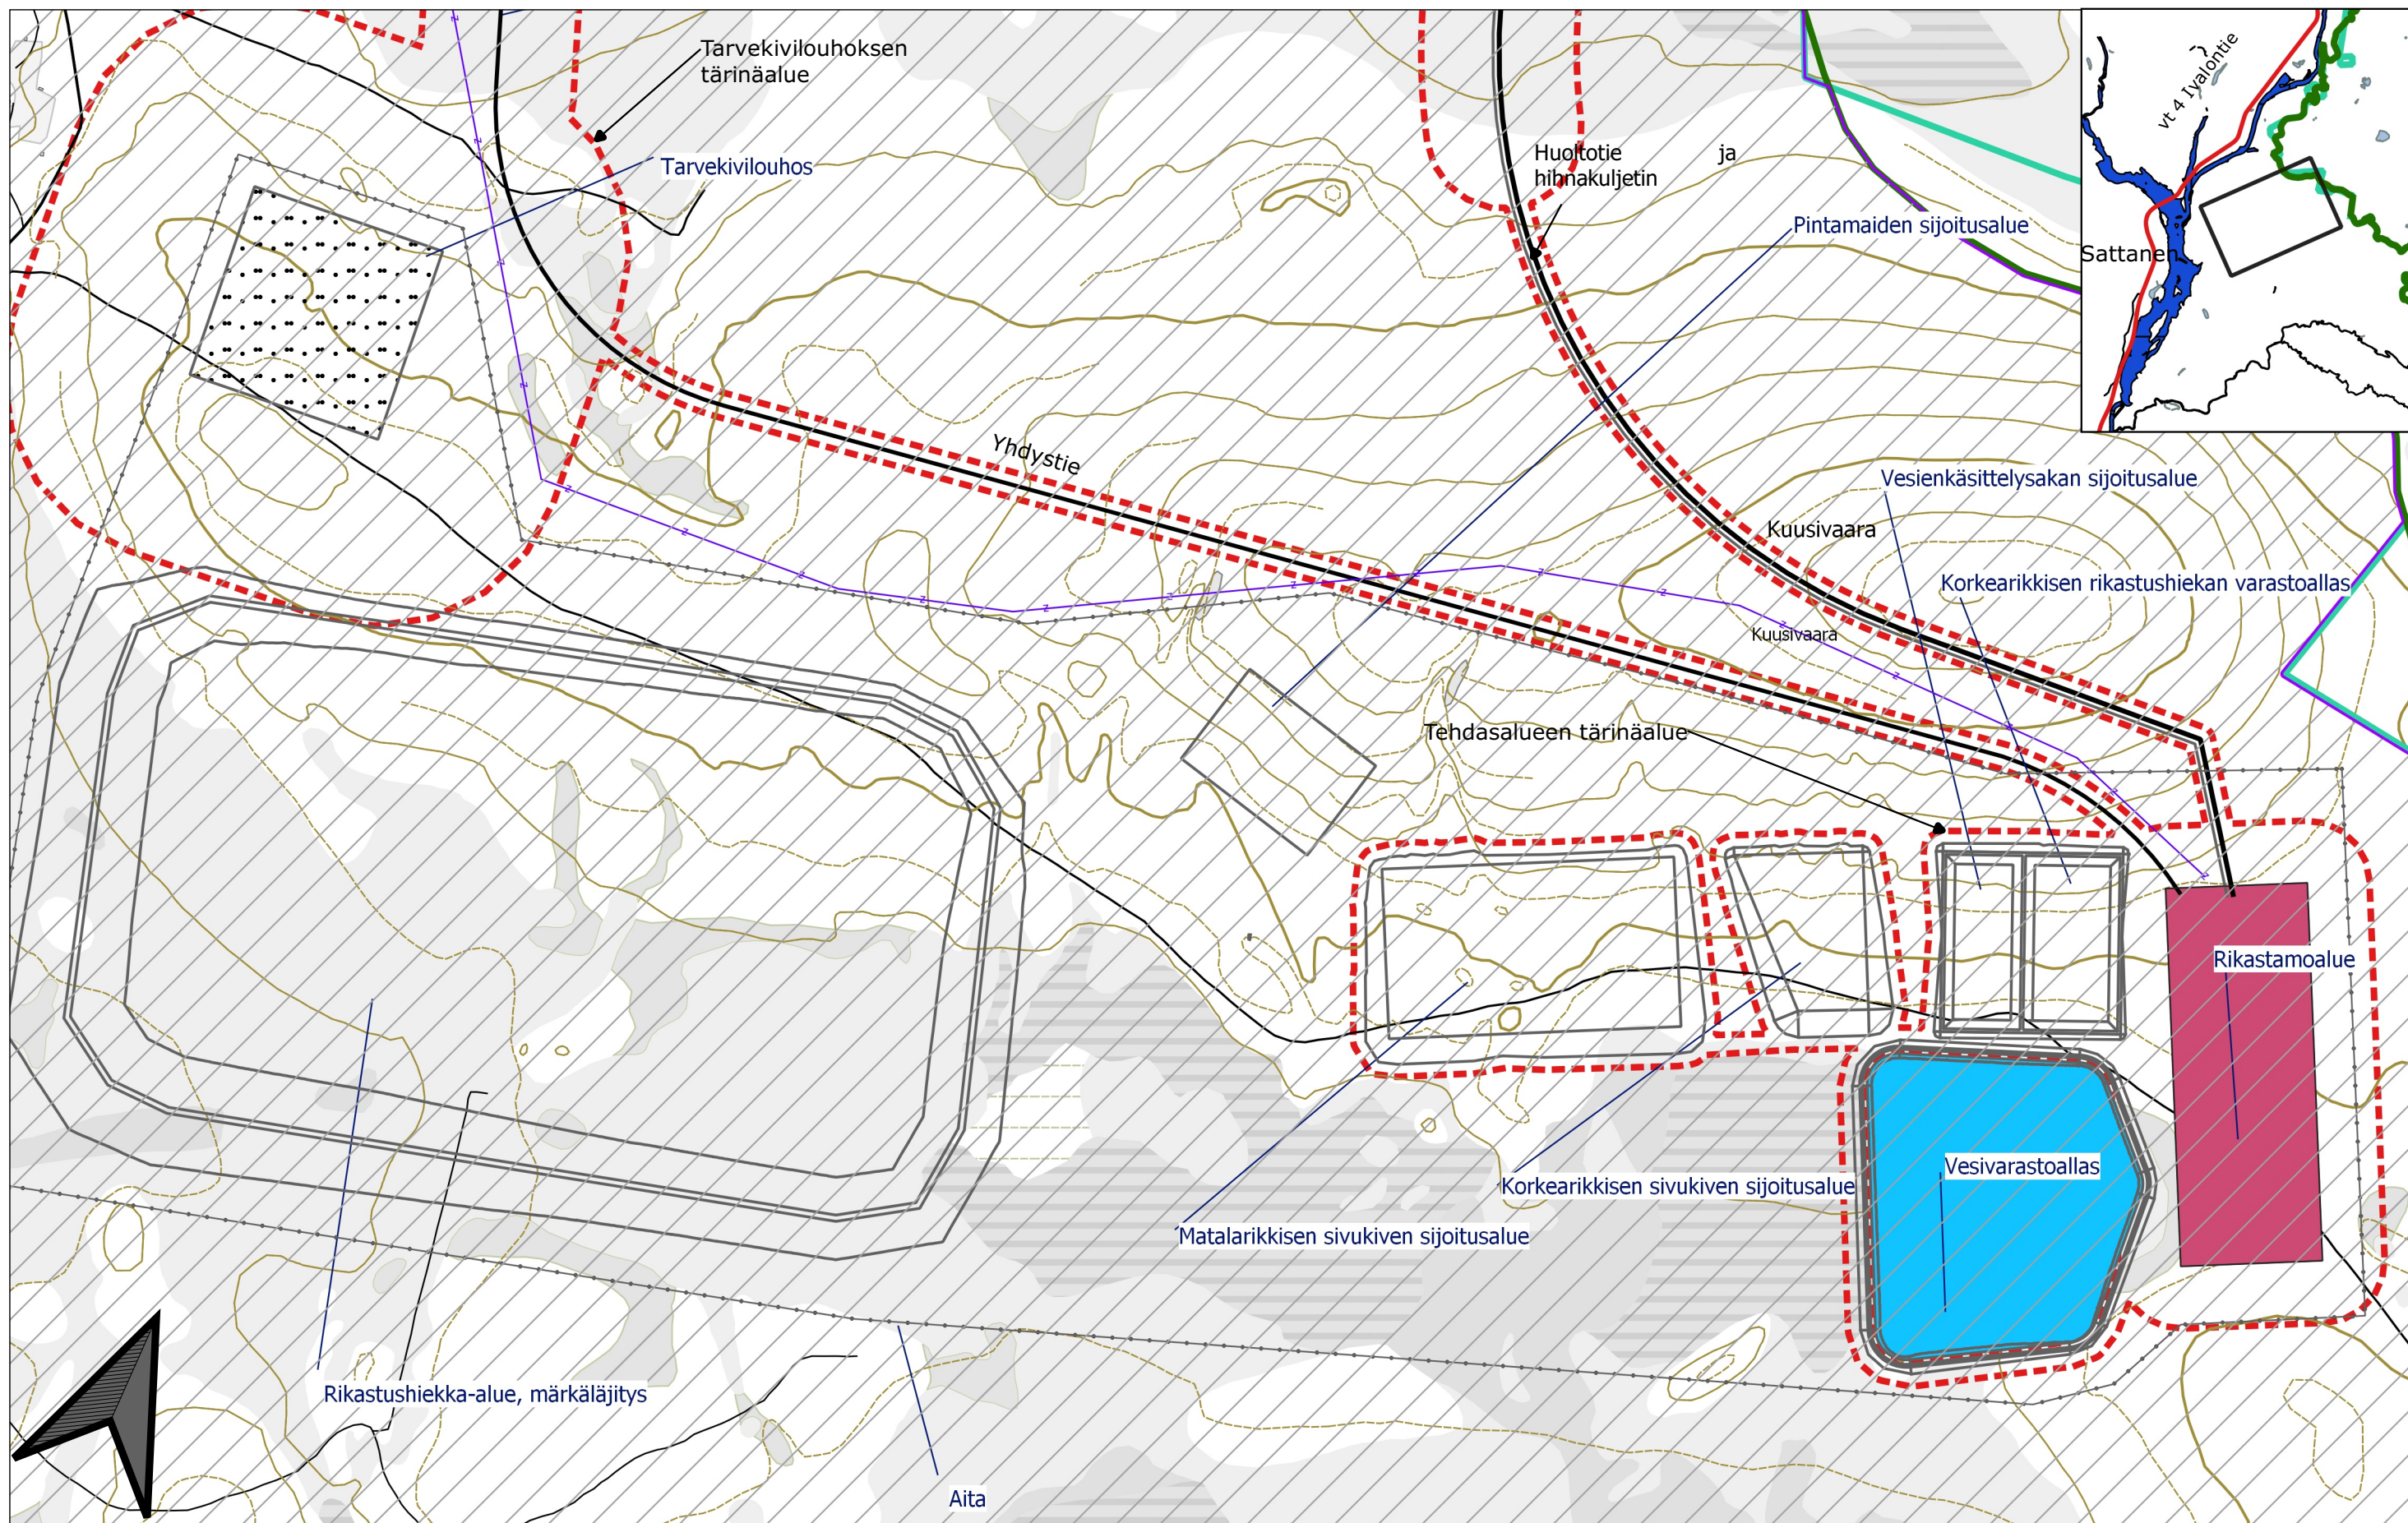

0 100 200 300 400 500 m



- Soidensuojelualueen raja
- Natura 2000 raja
- Hankealue, Maanalaiset_toiminnot
- Hankealue, Maanpäälliset_toiminnot

- Rakennukset
- Asuinrakennus
 - Liike- tai julkinen rakennus
 - Loma-asunto
 - Teollinen
 - Kirkollinen
 - Muu
 - Tärinä- tai runkomelualueen raja

- Rakennelmat
- 110kV linja
 - Tie
 - Pato, valli
 - Aita
 - Maanalainen tunneli
 - Rikastamoalue
 - Tarvekilouhos



FCG Suunnittelu ja tekniikka Oy
Osmontie 34, PL 950
00601 Helsinki
puh. 0104090
www.fcg.fi

Päiväys 12.11.2020
Suunnittelija Mauno Aho
Hyväksynyt Pasi Vahanne

AA Sakatti Mining Oy
Sakatti YVA, WP4 Tärinäselvitys
Tuotantoaikainen tärinä ja runkomelu
Vaihtoehto VE2b

1:10000

AKU P34694P004 112 p 2/2