


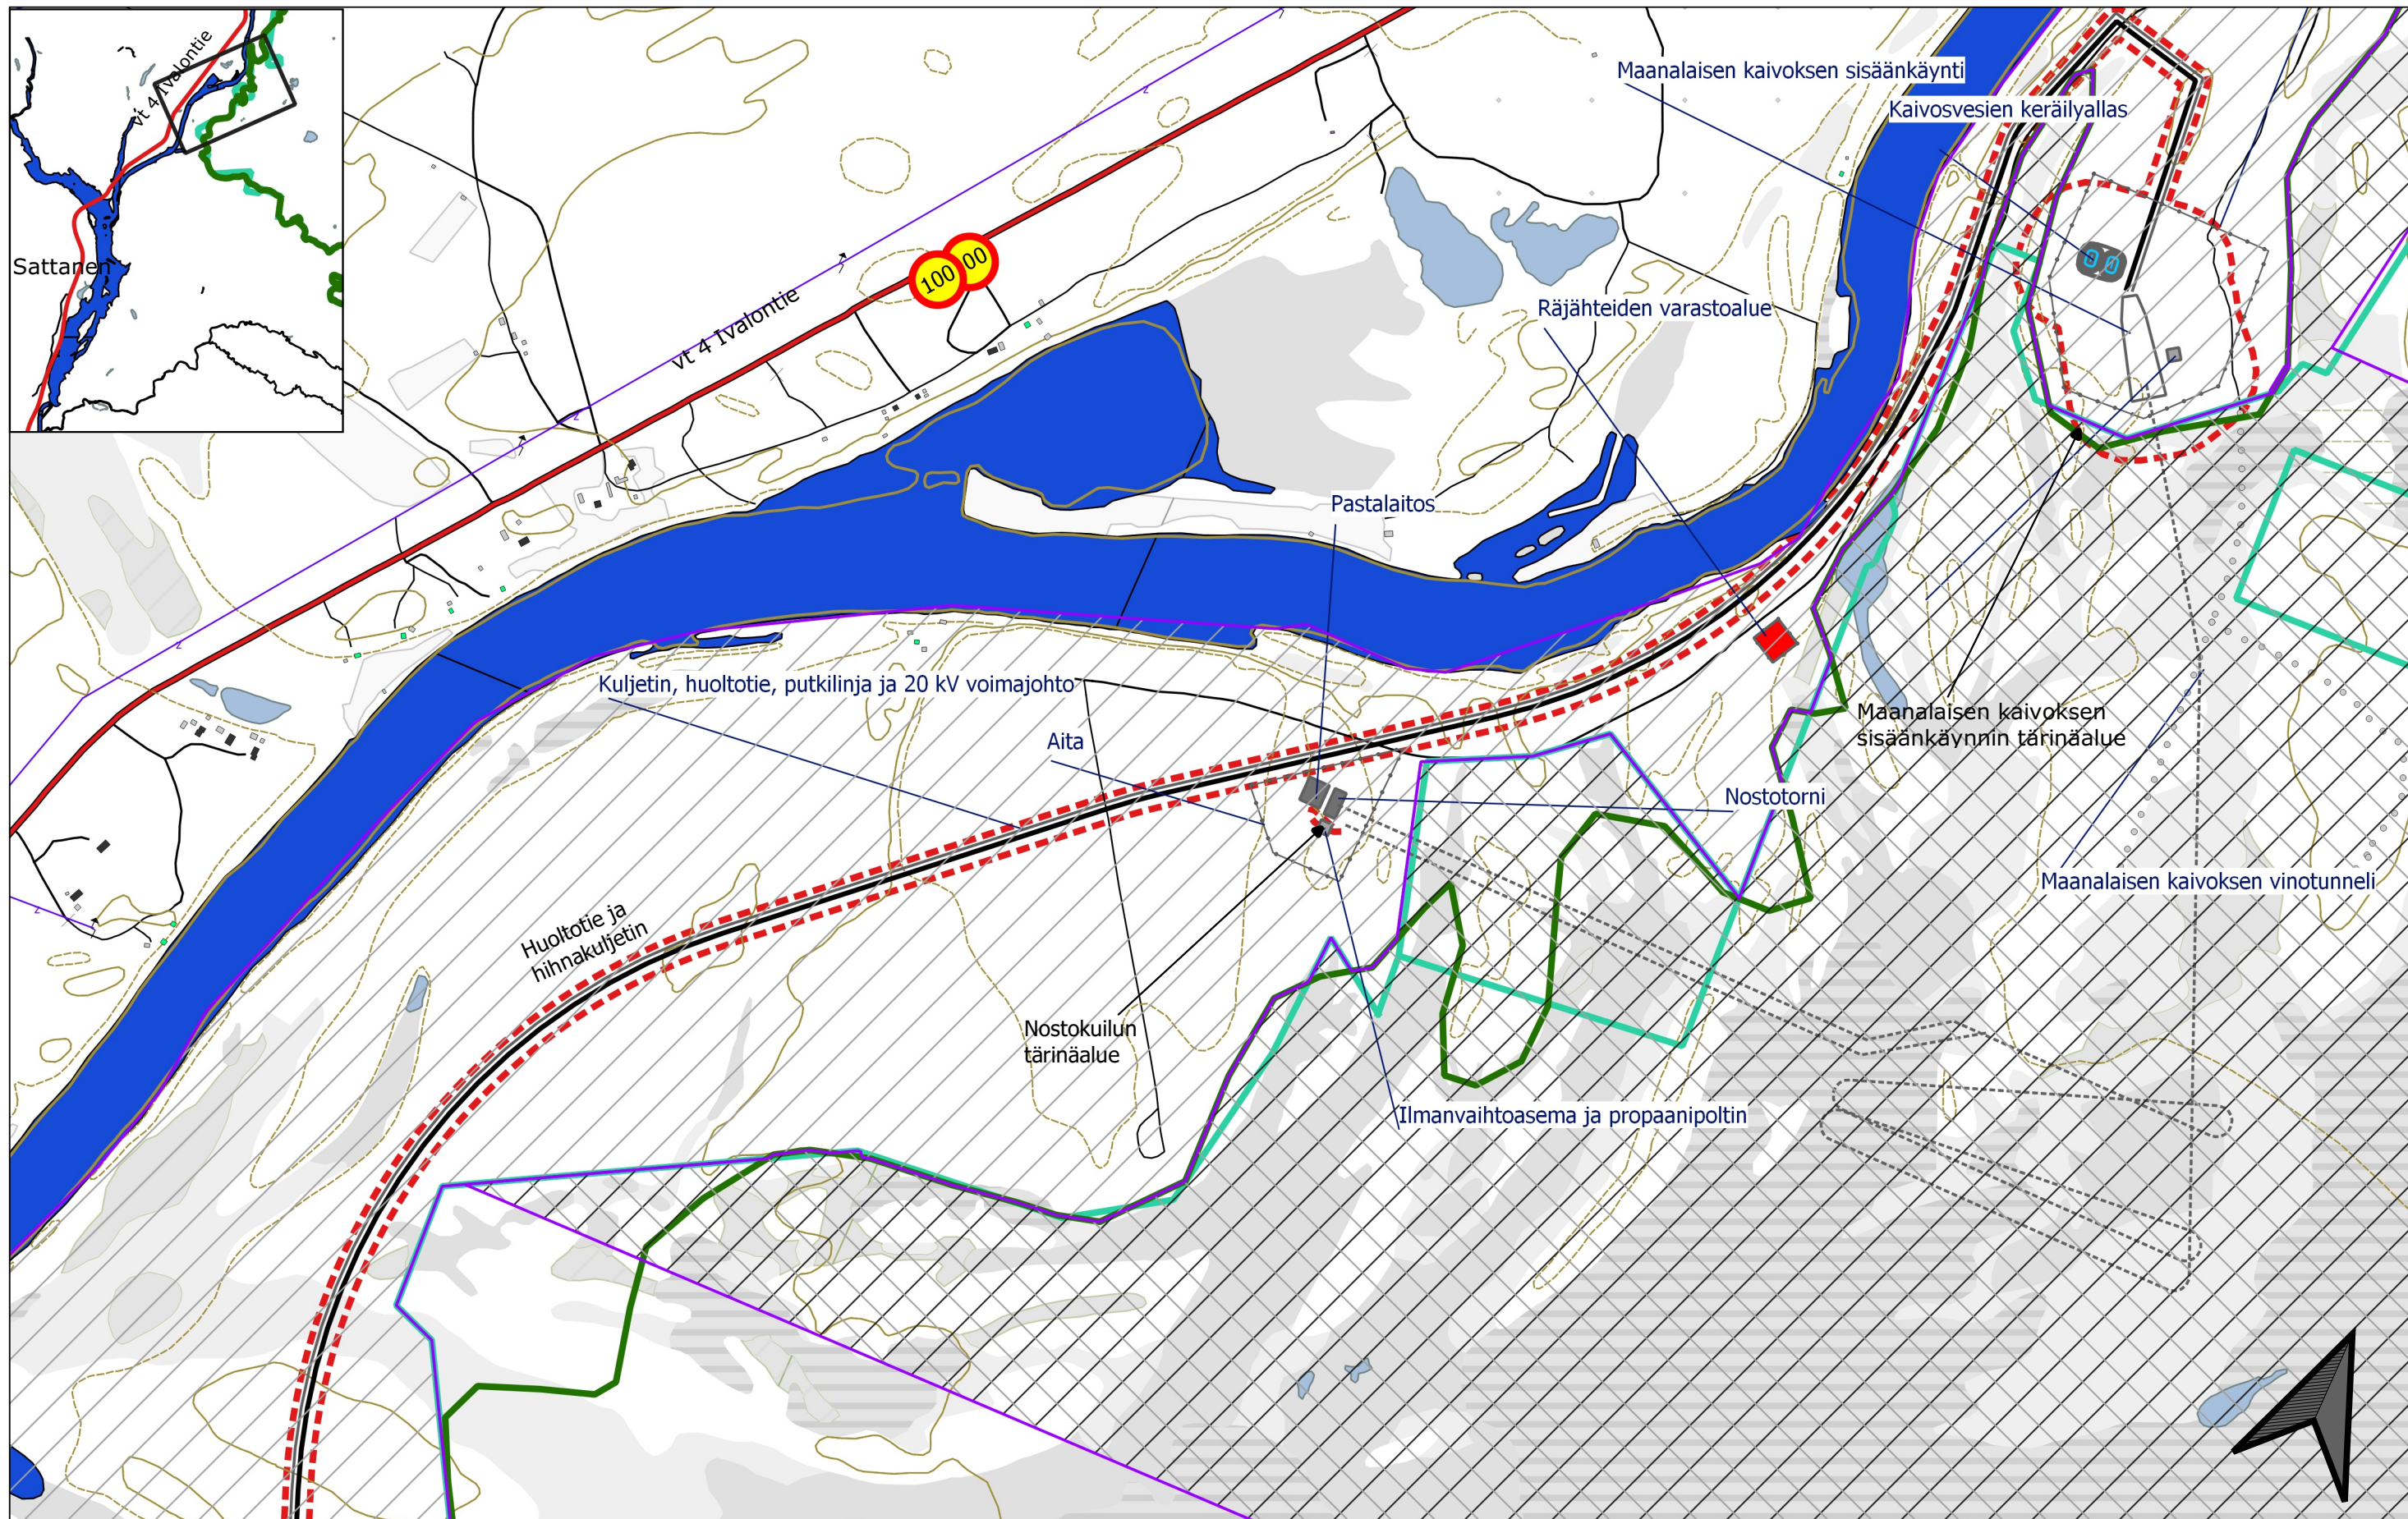

0 100 200 300 400 500 m

- Soidensuojelualueen raja
- Natura 2000 raja
- Hankealue, Maanalaiset_toiminnot
- Hankealue, Maanpäälliset_toiminnot

- Rakennukset
- Asuinrakennus
 - Liike- tai julkinen rakennus
 - Loma-asunto
 - Teollinen
 - Kirkollinen
 - Muu
 - - - Tärinä- tai runkomelualueen raja

- Rakennelmat
- 110kV linja
 - Tie
 - Pato, valli
 - Aita
 - - - Maanalainen tunneli
 - Rikastamoalue
 - Tarvekilouhos

FCG


FCG Suunnittelu ja tekniikka Oy
Osmontie 34, PL 950
00601 Helsinki
puh. 0104090
www.fcg.fi

Päiväys 12.11.2020
Suunnittelija Mauno Aho
Hyväksynyt Pasi Vahanne

AA Sakatti Mining Oy
Sakatti YVA, WP4 Tärinäselvitys
Tuotantoaikainen tärinä ja runkomelu
Vaihtoehto VE3a

1:10000

AKU P34694P004 113 p 1/2

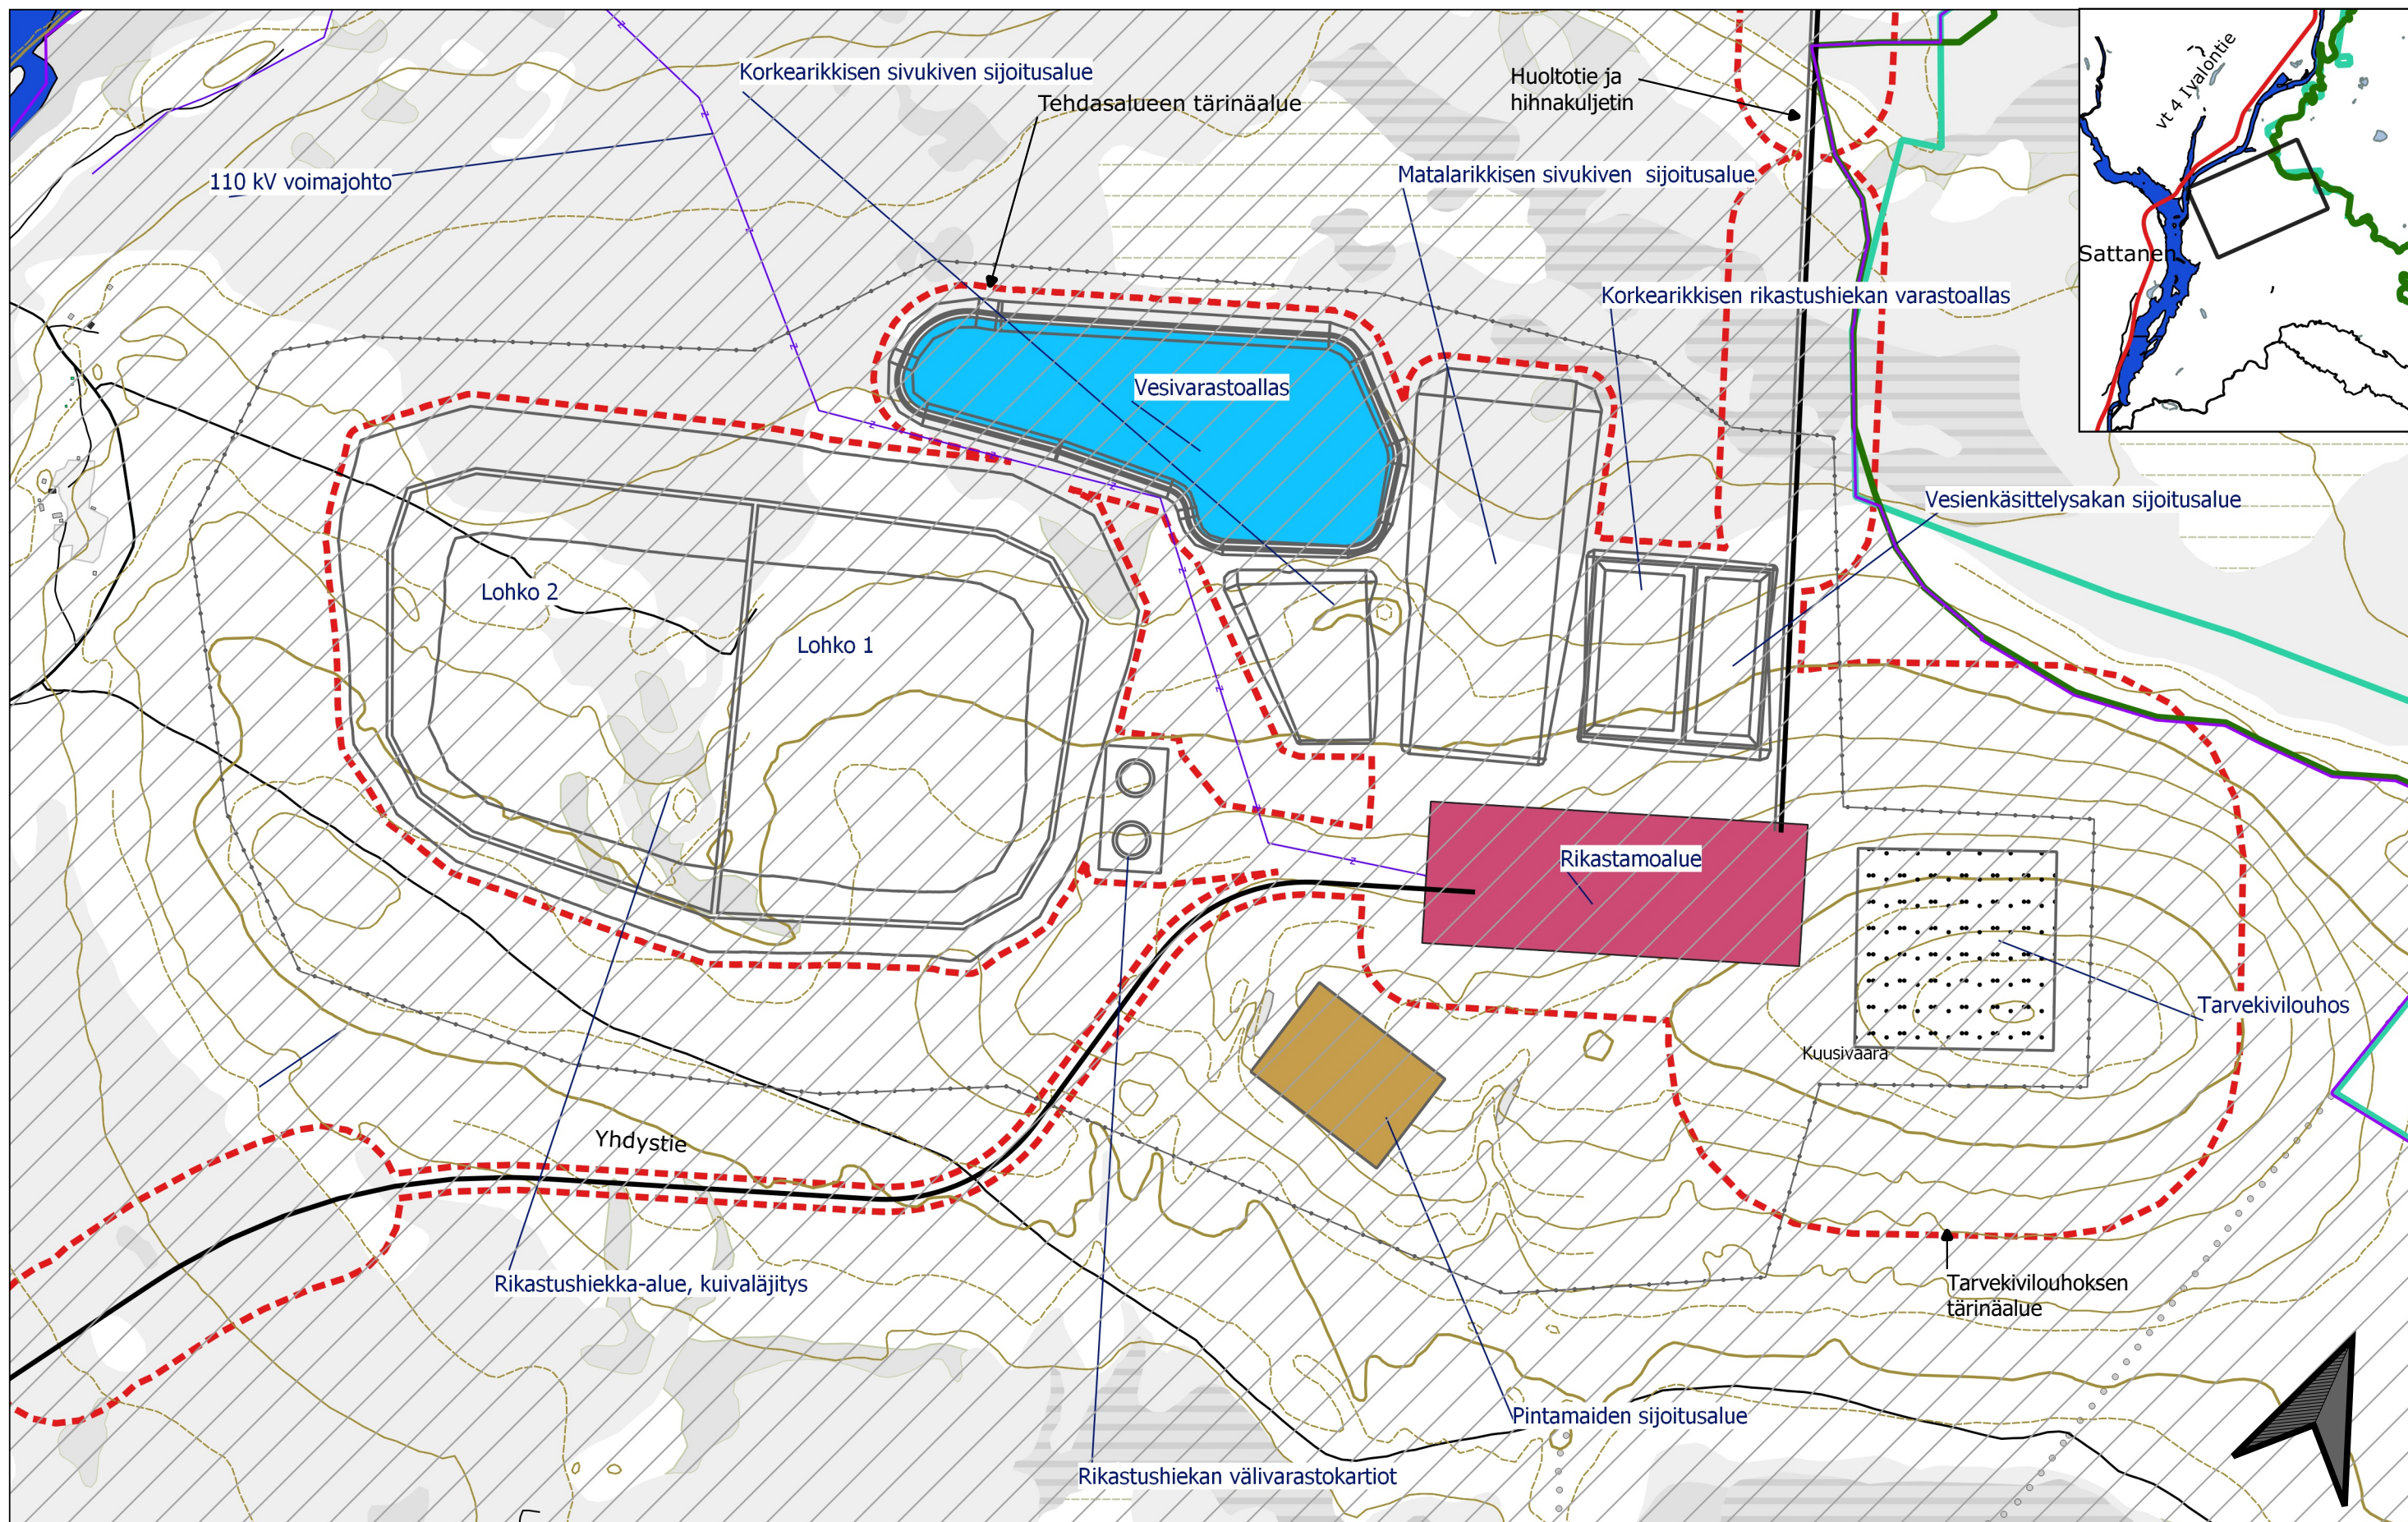

0 100 200 300 400 500 m

- Soidensuojelualueen raja
 Natura 2000 raja
 Hankealue, Maanalaiset_toiminnot
 Hankealue, Maanpäälliset_toiminnot

- Rakennukset
 Asuinrakennus
 Liike- tai julkinen rakennus
 Loma-asunto
 Teollinen
 Kirkollinen
 Muu
 Tärinä- tai runkomelualueen raja

- Rakennelmat
 110kV linja
 Tie
 Pato, valli
 Aita
 Maanalainen tunneli
 Rikastamoalue
 Tarvekilouhos

FCG

FCG Suunnittelu ja tekniikka Oy
 Osmontie 34, PL 950
 00601 Helsinki
 puh. 0104090
 www.fcg.fi

Päiväys 12.11.2020
 Suunnittelija Mauno Aho
 Hyväksynyt Pasi Vahanne

AA Sakatti Mining Oy
 Sakatti YVA, WP4 Tärinäselvitys
 Tuotantoaikainen tärinä ja runkomelu
 Vaihtoehto VE3a

1:10000

AKU P34694P004 113 p 2/2